



1. Krs

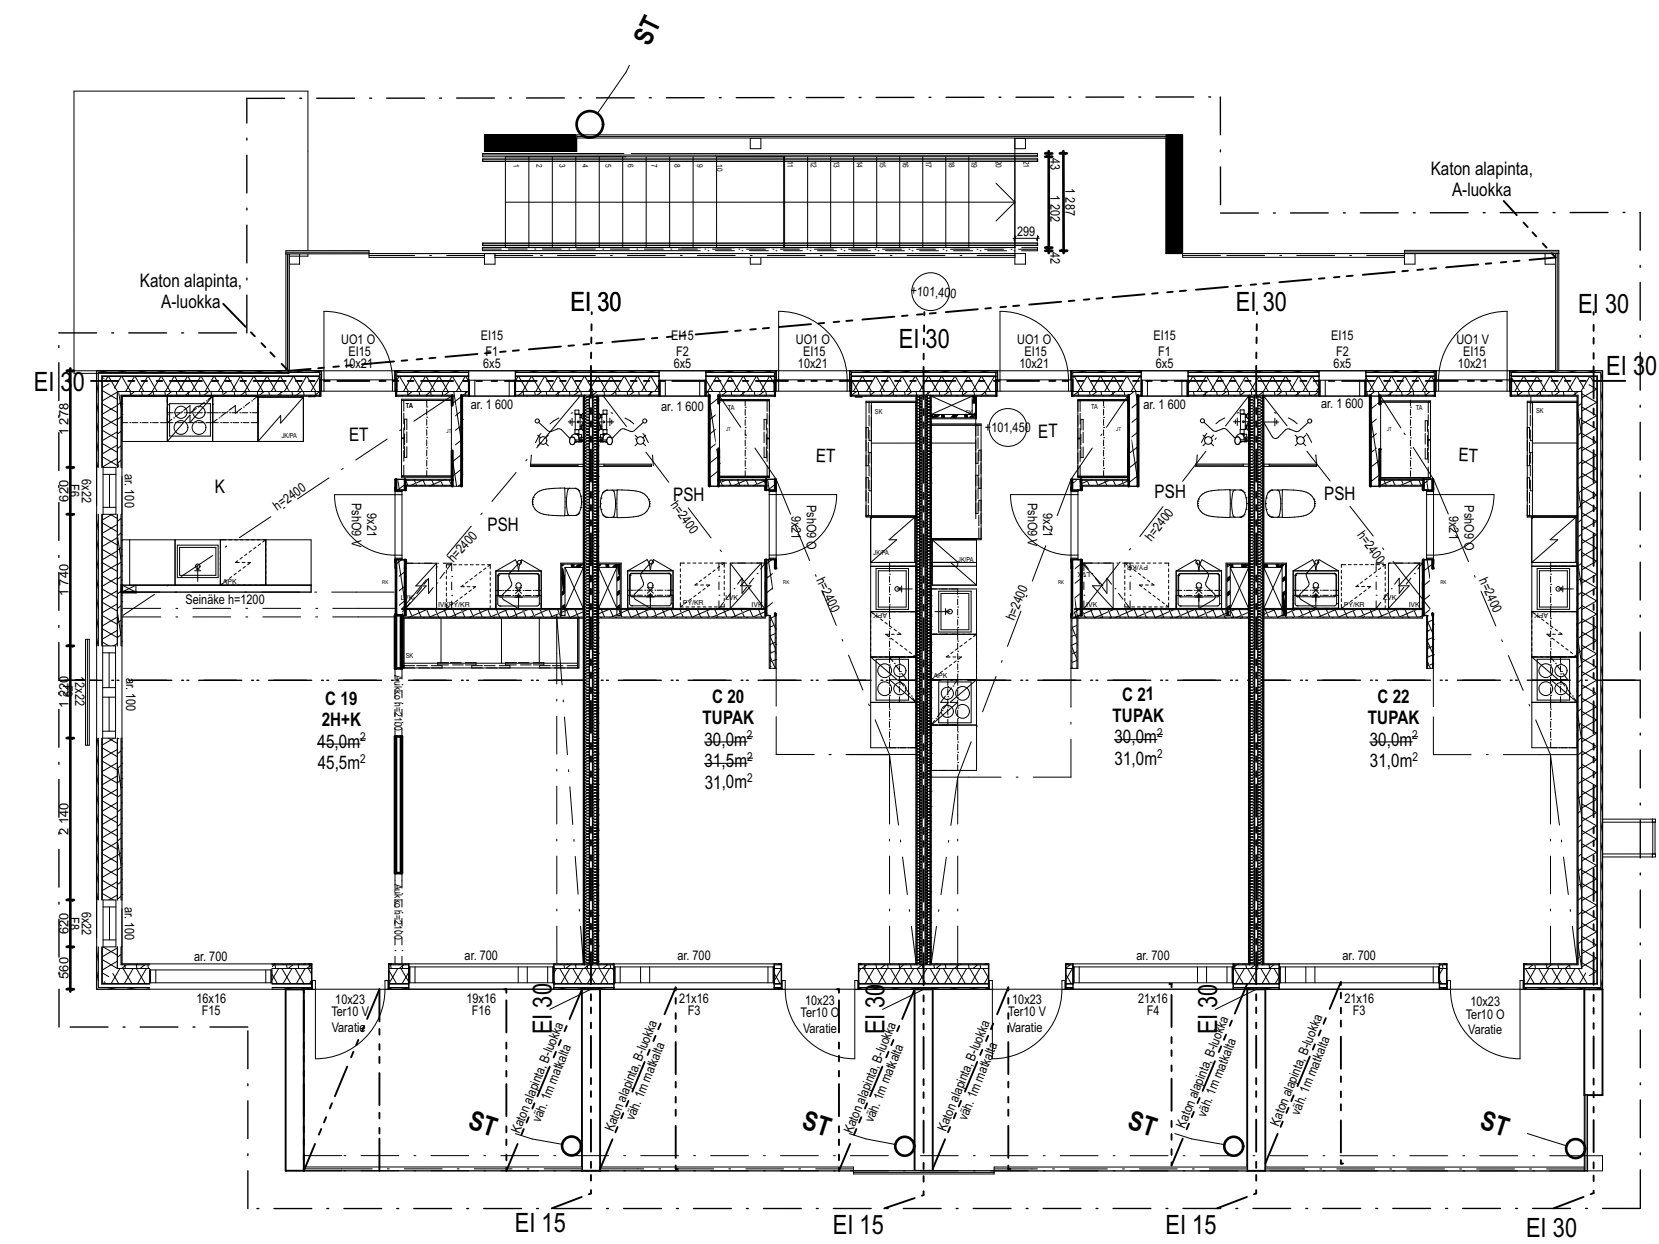

2. Krs

- RAKENNUSAIKAISET MUUTOKSET:**
- F 10.10.2019 Keittiösaarekkeen seinä muutettu 1200 mm korkeaksi, MH:n ja OH:n välinen aukko 2300-->2100
 - E 26.9.2019 Vesikaton pääty- ja sivuräystävät pidennetty 500 mm:n
 - D 17.9.2019 Terrasin etukalleet poistettu, 2 krs parvekekattujen palo-osastointi muutettu B-luokkaan 45,5 m2 asunnon:
 - keittiön saarekkeen päätäyn lisätyt hormi käyttövesiputkia varten.
 - eteisen alakatteen jätetty pesuhuoneen seinän tasoon (kantava paikka)
 - C 17.6.2019 Seinärakenteita muutettu puurakenteiseksi (päädyt 1 krs ja huoneistonväliset seinät ja kantavia vs lisätty)
 - B 18.12.2018 Seinärakenteita muutettu, huoneistoaloja muuttunut, hormien paikat määrätty.
 - A 12.4.2018 Osastoidun seinän ikkunoiden paloluokat lisätty

Kaupunginosa Nokia	Kortteli 27	Tontti 2	Viranomaisen arkitointimerkintöjä varten
Rakennustoimenpide UUDISKOHDE	Pääpiirustus PÄÄPIIRUSTUS		Juoks.n:o
Rakennuskohde As Oy Nokian Viikin Puisto Valborginkatu 3 37100 Nokia	Pirustuksen sisältö POHJAPIIRROKSET, TALO C 1. ja 2. Krs		Mittakaava 1:100 Rakennusosa
 EKMAN ARKKITEHDIT OY Hämeentie 25 A, 33200 TAMPERE (03) 223 7740, fax (03) 223 7365 info@veark.fi etunimi.sukunimi@veark.fi			Työlaji
Päivämäärä 7.3.2018			Muutos 404 ARK 004