



RAKENNELLEIKKAUS 4-4 1:20


- R A K E N T E E T**
- YP 1
KONESAUMATTU PELTIKATE
RUODELAUDAT RAK.SUUNNITELMAN MUKAAN
KATTORISTIKOT RAK.SUUNNITELMAN MUKAAN
HARVALAUDOITUS 100x22mm
- US 1
PINTAKÄSITTELY
ULKOVERHOUSLAUTA VAAKA 23x125mm
RUNKO 50x125mm k 600mm
- AP 1
KIVIMURSKE
KONEELLISESTI TIIVISTETTY SALAOJASORA >200mm
ROUTAERISTYSLEVY 50+50 MM TARVITTAVIN OSIN
PERUSMAA, KALLISTUS SALAOJIIIN 1:100
- PM 1
SILEÄPINTAINEN TERÄSBETONI
RAKENNESUUNNITELMAN MUKAAN
SORATÄYTÖT TIIVISTETTYNÄ
TERÄSBETONIANTURAT, ROUTAERISTYS,
SALAOJITUKSET RAKENNESUUNNITEL-
MIEN MUKAAN

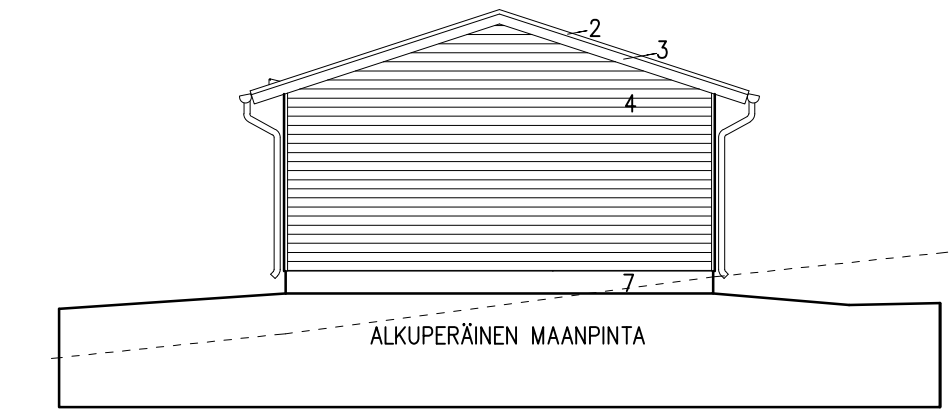


TALOUSRAKENNUS D
JULKISIVU ITÄÄN 1:100

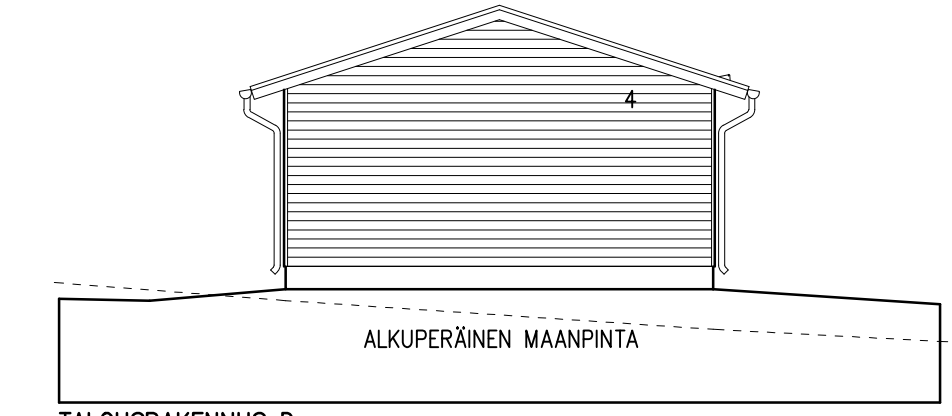


TALOUSRAKENNUS D
JULKISIVU LÄNTEEN 1:100

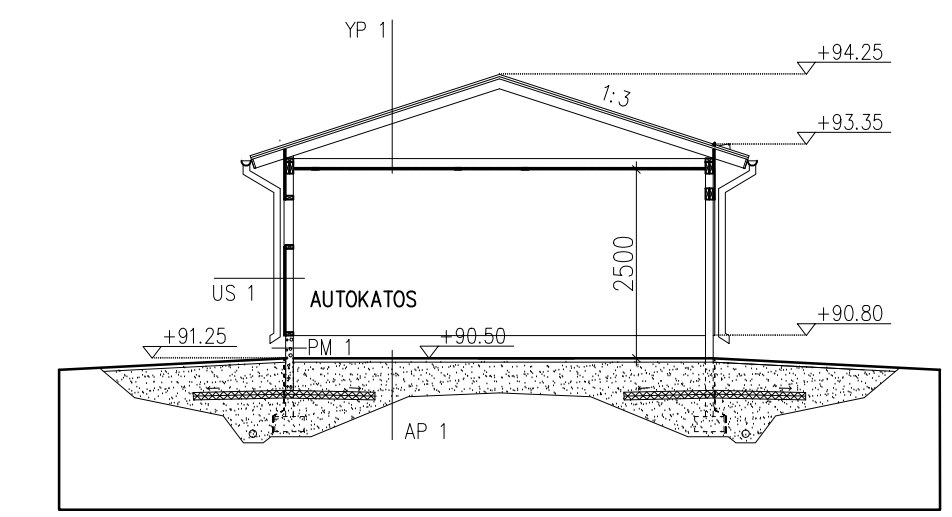


LEIKKAUS D-D 1:100

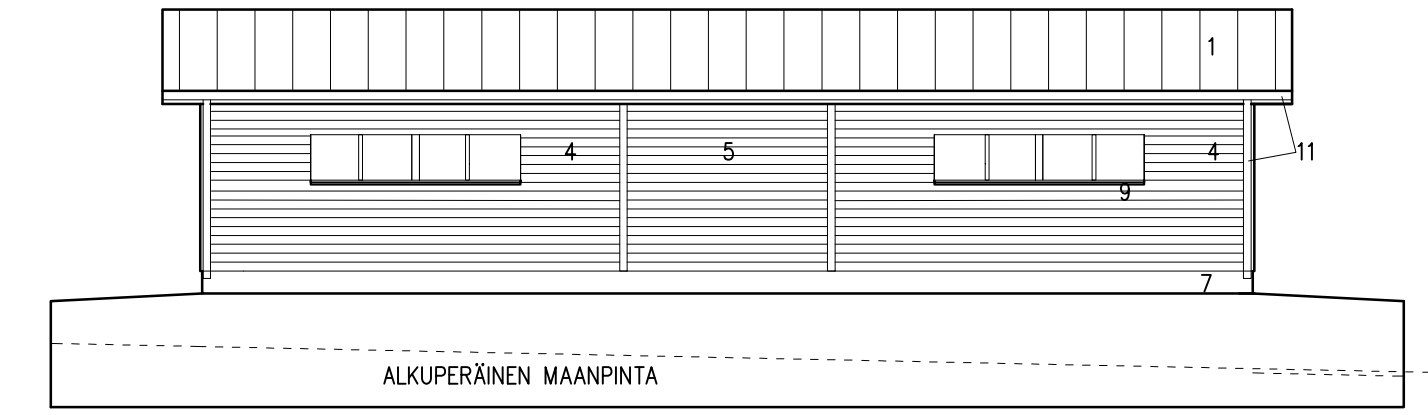

TALOUSRAKENNUS D
JULKISIVU POHJOISEN 1:100

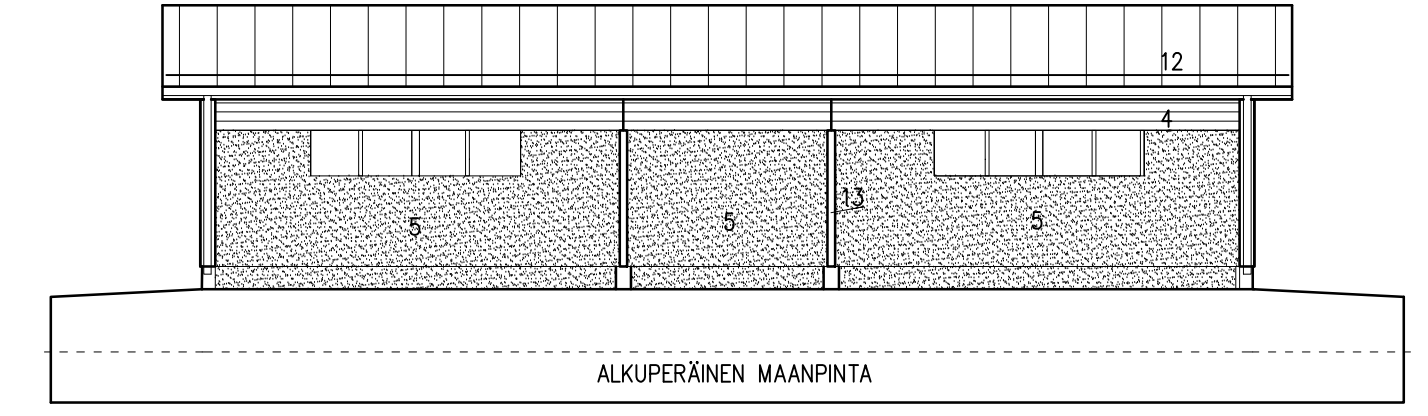

TALOUSRAKENNUS D
JULKISIVU ETELÄÄN 1:100

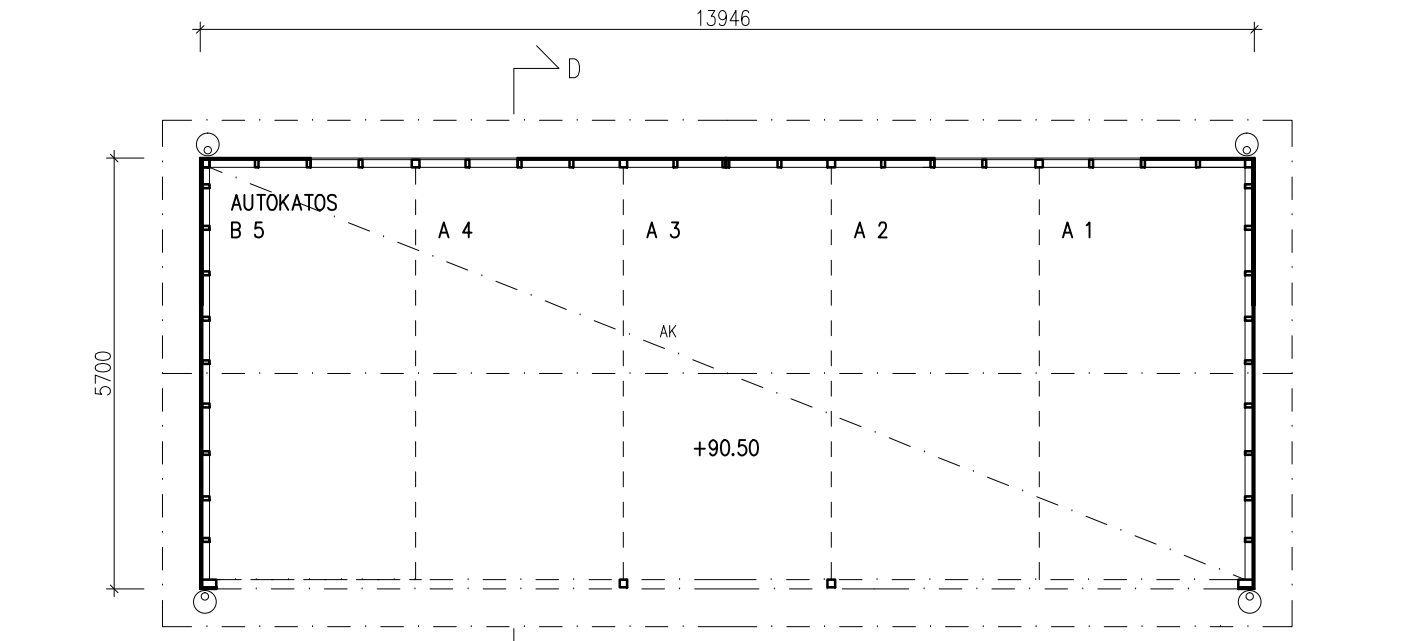

TALOUSRAKENNUS D
POHJAPIIRUSTUS 1:100

RAKENNUKSEN ALA: 78 M2
RAKENNUKSEN PALOLUOKKA ON P3

LEMPÄÄLÄN KUNTA
rakennusvalvonta

ULKOVÄRITYSSUUNNITELMA

RAKENNUSPAIKKA Kaup.osa/kylä 424
Kiinteistötunnus 418-424-9-453
Osoite MOISOLAMMENTIE 2 37550 LEMPÄÄLÄ

KOHDE JA TOIMENPIDE ASOY LEMPÄÄLÄN RUISKAUNOKKI
TALOUSRAKENNUS D / UUDISRAKENNUS

RAKENNUSOSA	TUNNUS: O PÄÄ-PIIRUSTUKSESSA	MATERIAALI	VÄRIN: O	VÄRIMALLI	
VESIKATTO	kate	1	KONESAUM. PELTIKATE	RR 23	TUMMA HARMAA
	katto-osat	2	VALMISPINN. PELTI	RR 23	TUMMA HARMAA
	räystässivut, -osat	3	PUUOSAT	TIKKURILA 579 X	VAALEA HARMAA
JULKISIVUT	pääosat 1	4	VAAKAVERHOUS UTW 125x23	TIKKURILA 566 X	HARMAA
	pääosat 2	5	VAAKAPIIUVERHOUS UTW 125x23	TIKKURILA 570 X	KESKIHARMAA
	rakennusosat				
JALUSTA	sokkeli	7	SILEÄ, VALETTU BETONI	BETONINHARMAA	HARMAA
	ikkunat ja ikkunaovet				
IKKUNAT JA IKKUNAOVET	karmi ja puite				
	vesiilista	9	VALMISPINN. PELTI	RR 23	TUMMA HARMAA
ULKO-OVET	pääovet				
MUUT RAKENNUSOSAT	kourut ja syöksytörvet	11	VALMISPINN. PELTI	RR 23	TUMMA HARMAA
	vesikattovarusteet,	12	TERÄS, PULVERIMAAL.	RAL 7015	TUMMA HARMAA
	pilarit, palkit	13	PUUOSAT	TIKKURILA 579 X	VAALEA HARMAA

LISÄSELVITYKSET Nykyiset julkisivumateriaalit ja värit muutoksissa, yms.

25.09.2018.
Lempäälä

Kimmo Linnovaara
arkkitehti SAFA

Paikka ja aika Suunnittelija Nimikirjoitus

TALOUSRAKENNUS D AUTOKATOS

K.OSA/KYLÄ 424 KORTTELI/TILA 173 TONTTI/RNO 9 9-453 VIRANOMAISTEN MERKINTÖJÄ VARTEN

RAKENNUSTOIMENPIDE UUDISRAKENNUS PIIRUSTUSLAJI PÄÄPIIRUSTUS JUOKS.No

RAKENNUSKOHTIEN NIMI JA OSOITE ASOY LEMPÄÄLÄN RUISKAUNOKKI PIIRUSTUKSEN SISÄLTÖ MITTAKAAVAT

TALOUSRAKENNUS D POHJAPIIRROS 1:100
LEIKKAUS D - D, JULKISIVUT 1:100
RAKENNELLEIKKAUS 4 - 4 1:20

MOISOLAMMENTIE 2 37550 LEMPÄÄLÄ SUUNNITTELUALA, TYÖN NUMERO, PIIRUSTUSNUMERO MUUTOS

ARKKITEHTITOIMISTO KIMMO LINNOVAARA
PIIPONRAITTI 1 37500 LEMPÄÄLÄ 040-584600

ARK 612 109

PÄIVÄYS JA ALLEKIRJOITUS 25.09.2018. *Kimmo Linnovaara*

kimmo.linnovaara@gmail.com