



RAKENNUS B JULKISIVU KOILLISEEN 1 : 100

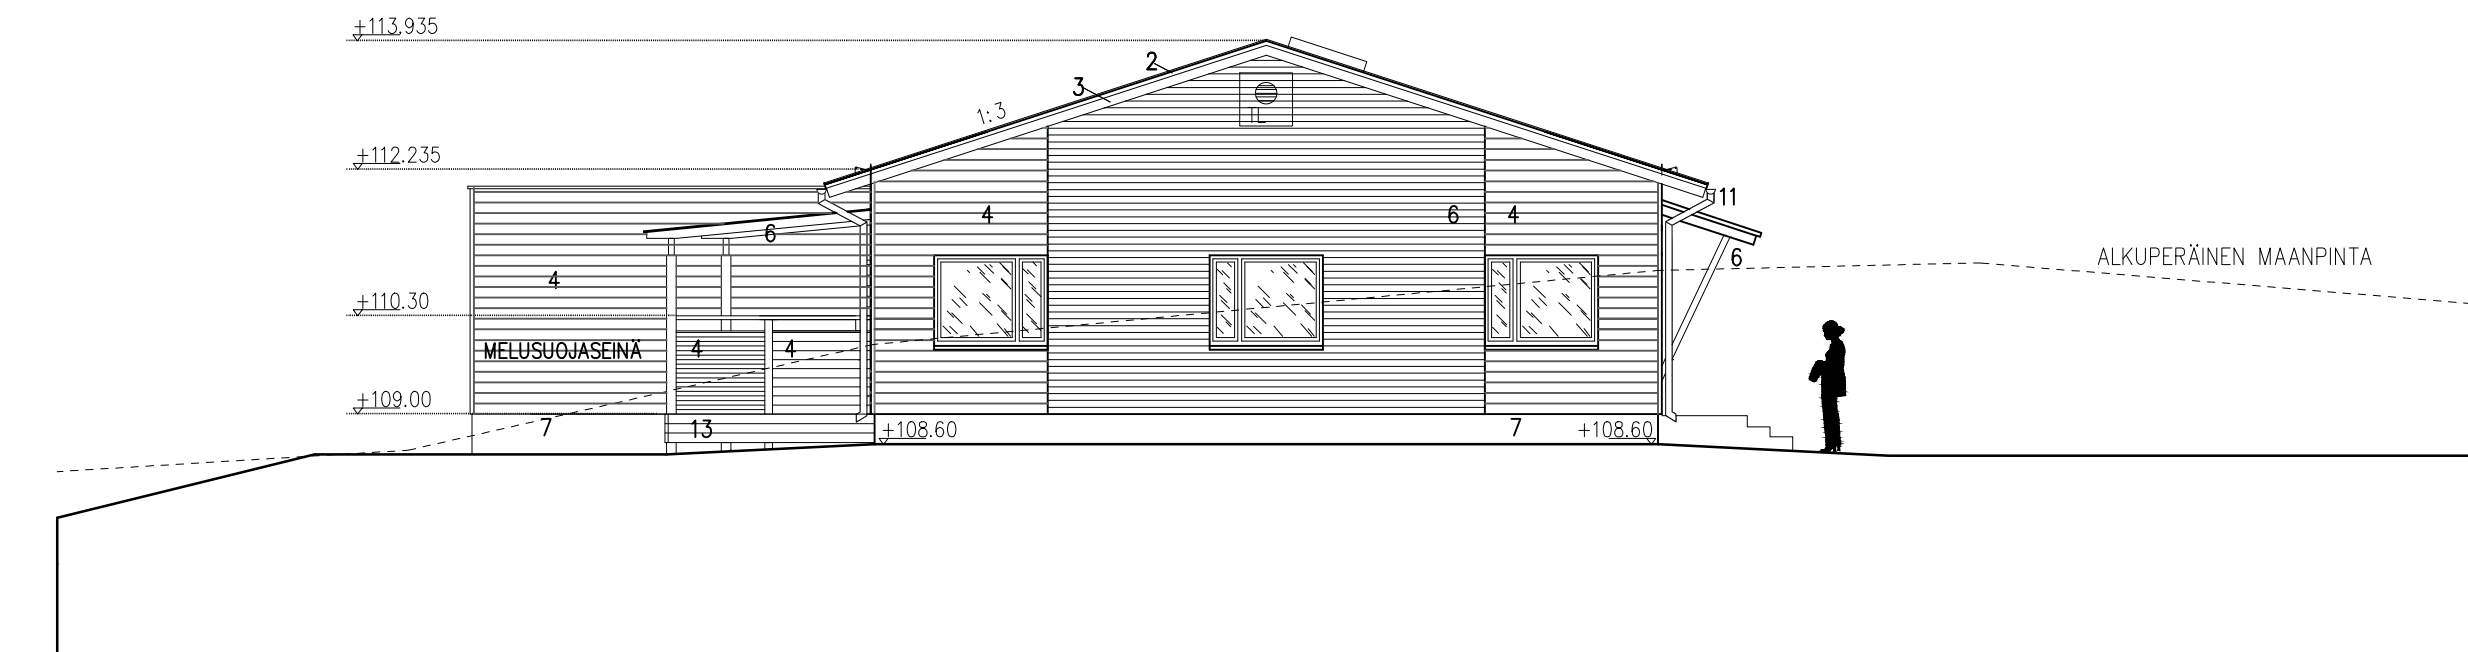

RAKENNUS B JULKISIVU LOUNAASEEN 1 : 100

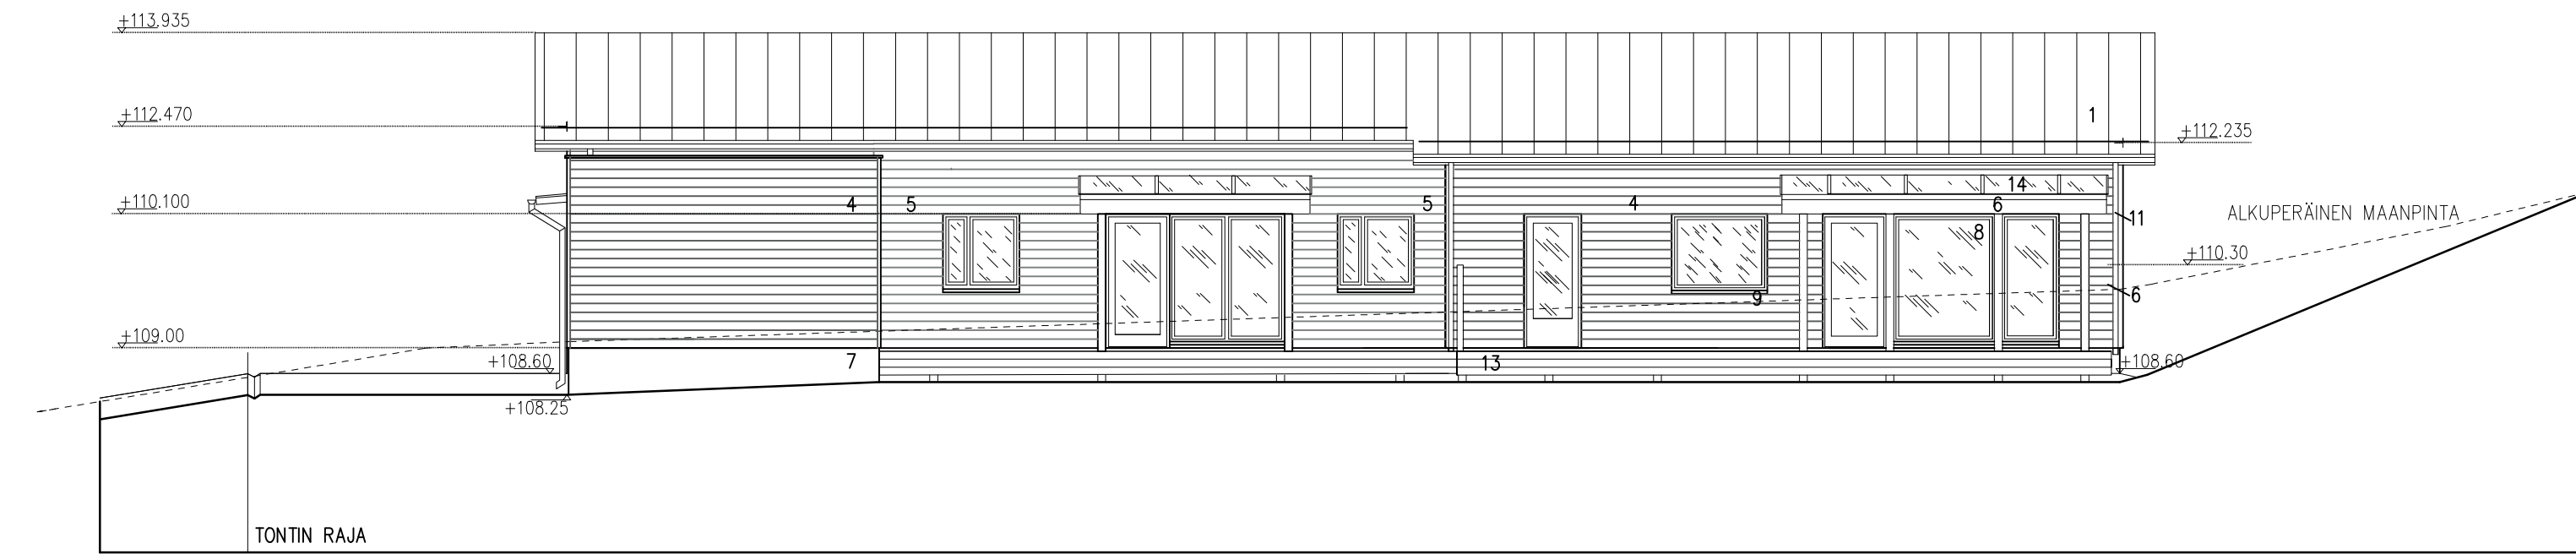

RAKENNUS B JULKISIVU LUOTEESEEN 1 : 100



RAKENNUS B JULKISIVU KAAKKOON 1 : 100

LEMPÄÄLÄN KUNTA
rakennusvalvonta

ULKOVÄRITYSSUUNNITELMA

RAKENNUSPAIKKA	Kaup.osa/kylä 424	Kiinteistötunnus 430 / 3 / 9:1216	Osoite KULJUNTIE 32	37560 LEMPÄÄLÄ
----------------	----------------------	--------------------------------------	------------------------	----------------

KOHDE JA TOIMENPIDE
ASOY LEMPÄÄLÄN KULJUN KUKKA
RAKENNUS B / UUDISRAKENNUS

RAKENNUSOSA	TUNNUS: O PÄÄ-PIIRUSTUKSESSA	MATERIAALI	VÄRIN: O	VÄRIMALLI
VESIKATTO	1	PELTIKATE	RR 23	TUMMA HARMAA
	2	VALMISPINN. PELTI	RR 23	TUMMA HARMAA
	3	PUUOSAT	TIKKURILA 579 X	VAALEA HARMAA
JULKISIVUT	4	VAAKAVERHOUS UTW 125x23	TIKKURILA 566 X	HARMAA
	5	VAAKAPUUVERHOUS UTW 125x23	TIKKURILA 570 X	KESKIHARMAA
	6	PUUOSAT JA VAAKA- VERHOUS UTW 75x23	TIKKURILA 579 X	VAALEA HARMAA
JALUSTA	7	SILEÄ, VALETTU BETONI	BETONINHARMAA	HARMAA
	8	PUU / ALUMIINI	RAL 7035	VAALEA HARMAA
	9	VALMISPINN. PELTI	RR 23	TUMMA HARMAA
IKKUNAT JA IKKUNAOVET	10	PUU / ALUMIINI	RAL 7015	TUMMA HARMAA
	11	VALMISPINN. PELTI	RR 23	TUMMA HARMAA
ULKO-OVET	12	TERÄS, PULVERIMAAL.	RAL 7015	TUMMA HARMAA
	13	PAINEKYLÄSTETTY PUU	RUSKEA	RUSKEA
	14	KIRKAS LASI	VÄRITÖN, LÄPINÄKYVÄ	KIRKAS
KAITEET YM.	11	VALMISPINN. PELTI	RR 23	TUMMA HARMAA
	12	TERÄS, PULVERIMAAL.	RAL 7015	TUMMA HARMAA
	13	PUU	RUSKEA	RUSKEA
VALOKATE	14	KIRKAS LASI	VÄRITÖN, LÄPINÄKYVÄ	KIRKAS
	15	VALMISPINN. PELTI	RR 23	TUMMA HARMAA

LISÄSELVITYKSET
17.10.2019.
12.12.2017.
Lempäälä

Kimmo Linnovaara
arkkitehti SAFA

Kimmo Linnovaara

Paikka ja aika

Suunnittelija

Nimikirjoitus

RAKENNUS B

C	17.10.2019.	PIIRUSTUS PÄIVITETTY	KL
B	23.05.2019.	LISÄTTY AUTOKATOS, TARKISTETTU TERRASSITASOT	KL
A	22.02.2019.	SUURENNETTU OLOHUONEIDEN IKKUNAKOOT	KL

K.O.SA./KYLÄ 424	KORTTELI/TILA 430	TOINTI/RNO 3	9:1216	VIRANOMAISTEN MERKINTÖJÄ VARTEN
---------------------	----------------------	-----------------	--------	---------------------------------

RAKENNUSNIMENPIDE UUDISRAKENNUS	PIIRUSTUSLAJI PÄÄPIIRUSTUS	JUOKS.No
------------------------------------	-------------------------------	----------

RAKENNUSKOHTIEN NIMI JA OSOITE ASOY LEMPÄÄLÄN KULJUN KUKKA	PIIRUSTUKSEN SISÄLTÖ RAKENNUS B JULKISIVUPIIRUSTUS	MITTAKAAVAT 1 : 100
---	--	------------------------

KULJUNTIE 32 37560 LEMPÄÄLÄ

SUUNNITTELUALA, TYÖN NUMERO, PIIRUSTUSNUMERO	MUUTOS
--	--------

ARKKITEHTITOIMISTO KIMMO LINNOVAARA
PIIPONRAITTI 1 37500 LEMPÄÄLÄ 040-5844600

ARK 616 106 C

kimmo.linnovaara@gmail.com
12.12.2017. *Kimmo Linnovaara*