



RAKENNUS A JULKISIVU KOILLISEEN 1 : 100

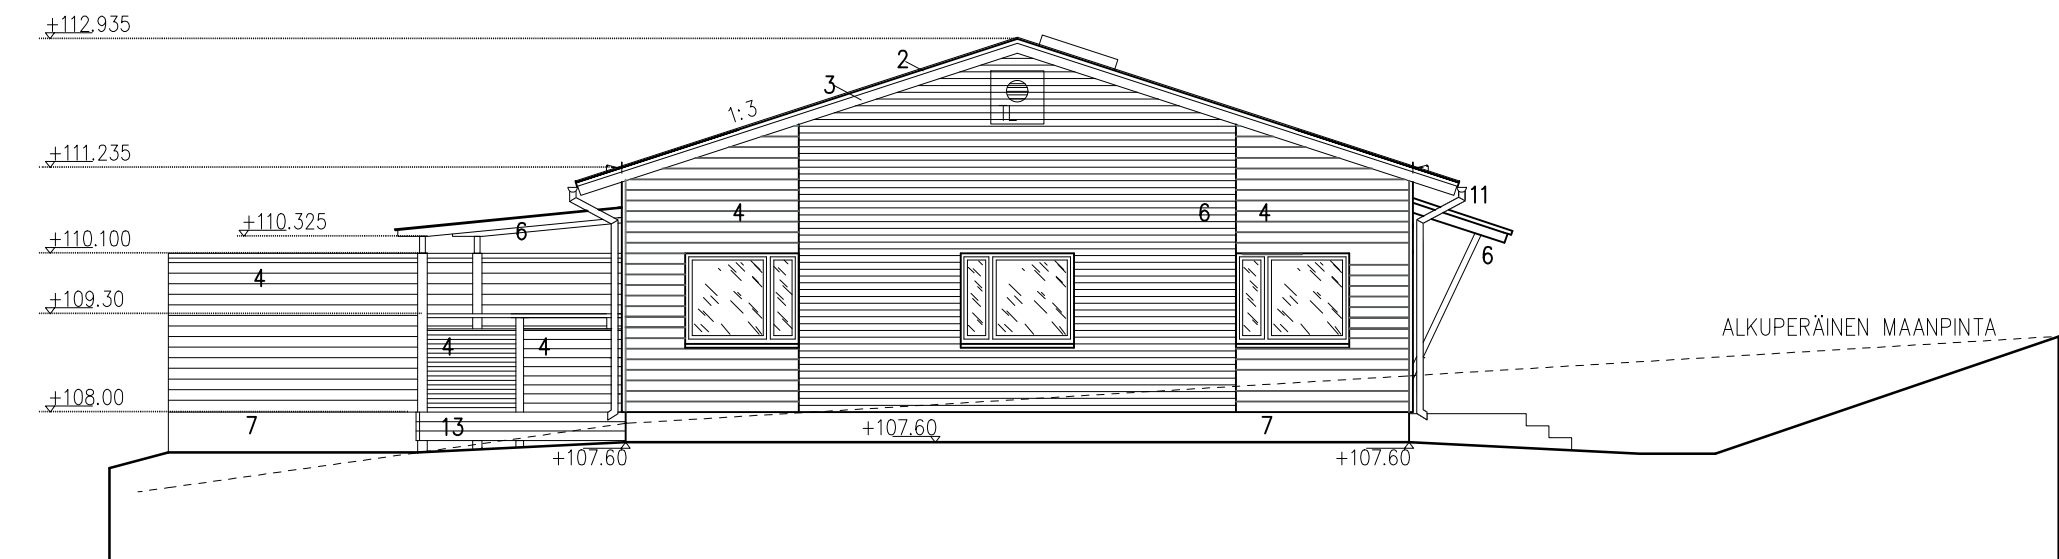

RAKENNUS A JULKISIVU LOUNAASEEN 1 : 100

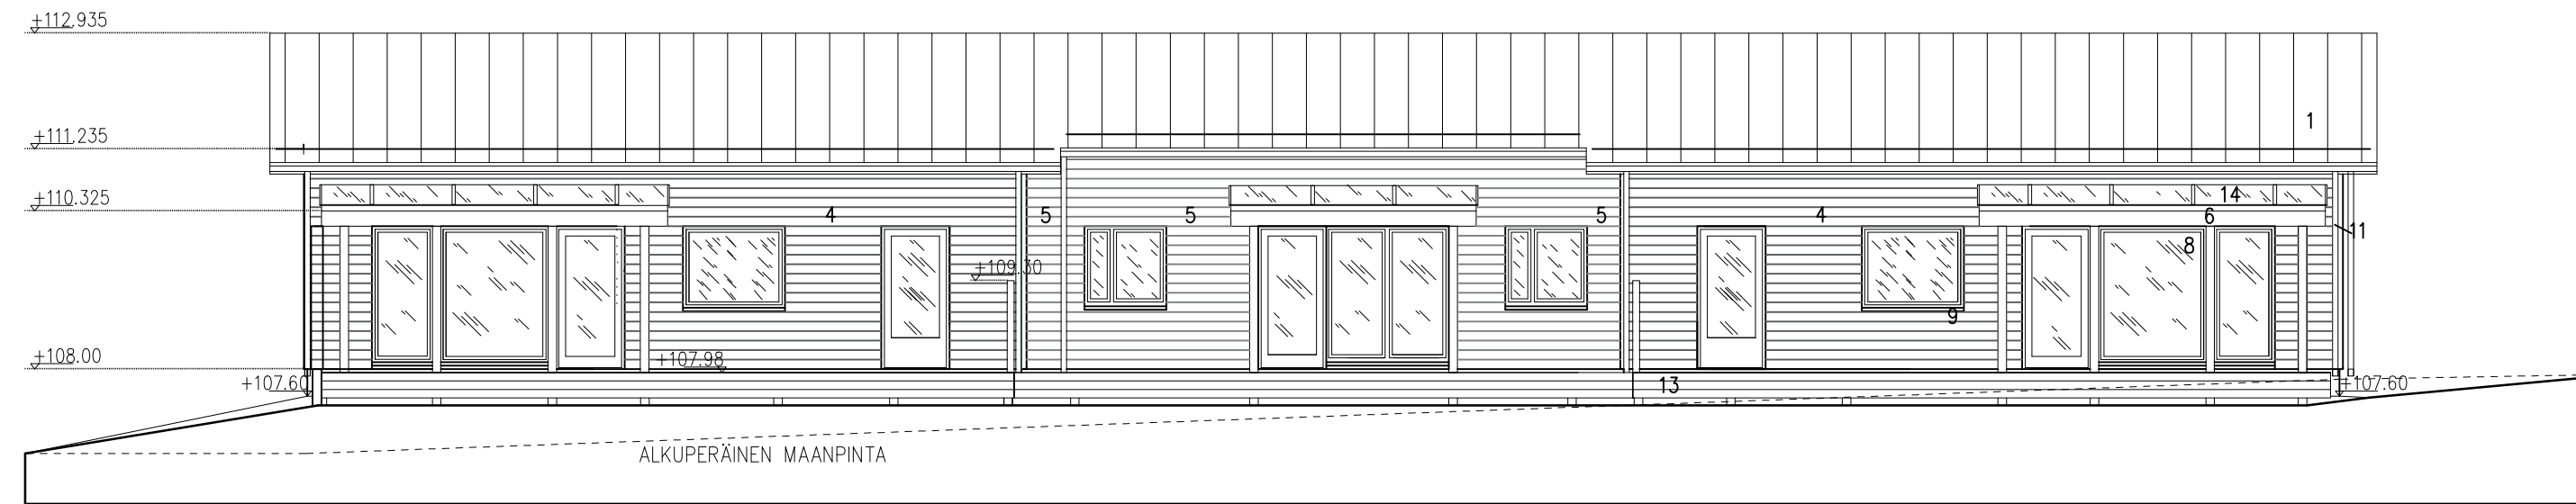

RAKENNUS A JULKISIVU LUOTEeseen 1 : 100



RAKENNUS A JULKISIVU KAAKKOON 1 : 100

LEMPÄÄLÄN KUNTA
rakennusvalvonta

ULKOVÄRITYSSUUNNITELMA

RAKENNUSPAIKKA	Kaup.osa/kylä 424	Kiinteistötunnus 430 / 3 / 9:1216	Osoite KULJUNTIE 32	37560 LEMPÄÄLÄ
----------------	----------------------	--------------------------------------	------------------------	----------------

KOHDE JA TOIMENPIDE
PERUSTETTAVAN ASOY:N LUKUUN / POHJOLA TALOTUOTANTO OY
RAKENNUS A / UUDISRAKENNUS

RAKENNUSOSA	TUNNUS: O PÄÄPIIRUSTUKSESSA	MATERIAALI	VÄRIN: O	VÄRIMALLI
VESIKATTO	1	PELTIKATE	RR 23	TUMMA HARMAA
	2	VALMISPINN. PELTI	RR 23	TUMMA HARMAA
	3	PUUOSAT	TIKKURILA 579 X	VAALEA HARMAA
JULKISIVUT	pääosat 1	VAAKAVERHOUS UTW 125x23	TIKKURILA 566 X	HARMAA
	pääosat 2	VAAKAPUUVERHOUS UTW 125x23	TIKKURILA 570 X	KESKIHARMAA
	rakennusosat terassiosat	PUUOSAT JA VAAKA- VERHOUS UTW 75x23	TIKKURILA 579 X	VAALEA HARMAA
JALUSTA	sokkeli	7	SILEÄ, VALETTU BETONI	BETONINHARMAA HARMAA
IKKUNAT JA IKKUNAOVET	karmi ja puite	8	PUU / ALUMIINI	RAL 7035 VAALEA HARMAA
	vesiilista	9	VALMISPINN. PELTI	RR 23 TUMMA HARMAA
ULKO-OVET	pääovet	10	PUU / ALUMIINI	RAL 7015 TUMMA HARMAA
KAITEET YM.	kourut ja syöksytörvet	11	VALMISPINN. PELTI	RR 23 TUMMA HARMAA
	talotikas, vesikattovarusteet	12	TERÄS, PULVERIMAAL.	RAL 7015 TUMMA HARMAA
	terassitaso	13	PAINEKYLÄSTETTY PUU	RUSKEA RUSKEA
	valokate	14	KIRKAS LASI	VÄRITÖN, LÄPINÄKYVÄ KIRKAS

USÄSELVITYKSET
17.10.2019.
12.12.2017.
Lempäälä

Kimmo Linnovaara
arkkitehti SAFA

Kimmo Linnovaara

Paikka ja aika

Suunnittelija

Nimikirjoitus

RAKENNUS A

B 17.10.2019.	PIIRUSTUS PÄIVITETTY	KL
A 22.02.2019.	SUURENNETTU OLOHUONEIDEN IKKUNAKOOT, TARKISTETTU TERASSITASOT	KL

K.O.SA/KYLÄ 424	KORTTELI/TILA 430	TOINTI/RNO 3	9:1216	VIROMAISTEN MERKINTÖJÄ VARTEN
--------------------	----------------------	-----------------	--------	-------------------------------

RAKENNUSLOHJONNITUS UUDISRAKENNUS	PIIRUSTUSLAJI PÄÄPIIRUSTUS	JUOKS.No
--------------------------------------	-------------------------------	----------

RAKENNUSKOHTIEN NIMI JA OSOITE	PIIRUSTUKSEN SISÄLTÖ	MITAKAAVAT
--------------------------------	----------------------	------------

ASOY LEMPÄÄLÄN KULJUN KUKKA	RAKENNUS A JULKISIVUPIIRUSTUS	1 : 100
-----------------------------	----------------------------------	---------

KULJUNTIE 32	37560 LEMPÄÄLÄ	SUUNNITTELUALA, TYÖN NUMERO, PIIRUSTUSNUMERO	MUUTOS
--------------	----------------	--	--------

ARKKITEHTITOIMISTO KIMMO LINNOVAARA	PIIPONRAITTI 1	37500 LEMPÄÄLÄ	040-5844600	ARK 616 104	B
-------------------------------------	----------------	----------------	-------------	-------------	---

kimmo.linnovaara@gmail.com	PÄIVÄYS JA ALLEKIRJOTUS	12.12.2017.	<i>Kimmo Linnovaara</i>
----------------------------	-------------------------	-------------	-------------------------