


RAKENNUS B

KERROSALA: 618 m² (602 m²/US 250MM)
 HUONEISTOALA: 536 m²
 TILAVUUS: 1960 m³


RAKENNUKSEN PALOLUOKKA ON P3

RAKENNUS VARUSTETAAN KONEELLISELLA ILMANVAHDOLLA ERIKOISSUUNNITELMIEN MUKAAN.
 RAKENNUS VARUSTETAAN VESIKIERTOISELLA LATTIÄMMITYKSELLÄ / MAALÄMPÖ.
 ASUINHUONEISTOT VARUSTETAAN SÄHKÖVERKKOON KYTKETTYLLÄ AKKUVARMISTEISILLA PALOVAROITTIMILLA.
 VAROITTIMIA TULEE KERROKSESSA VÄHINTÄÄN 1 / 60 M², MAKKUHUONEET VARUSTETAAN VAROITTIMILLA.
 2. KERROKSEN ASUINHUONEET VARUSTETAAN VARATEINEEN JA VARUSTEINEEN SUOMEN RoKiK E1:N OHJEIDEN JA
 MÄÄRÄYKSIEN MUKAAN.
 KÄYNTI ULLAKON PALO-Osastoihin KATTOLUUKKUIEN JA PÄÄTYLUUKKUIEN KAUITTA.
 ULLAKKOTILAT VARUSTETAAN KULKUSILLOILLA.

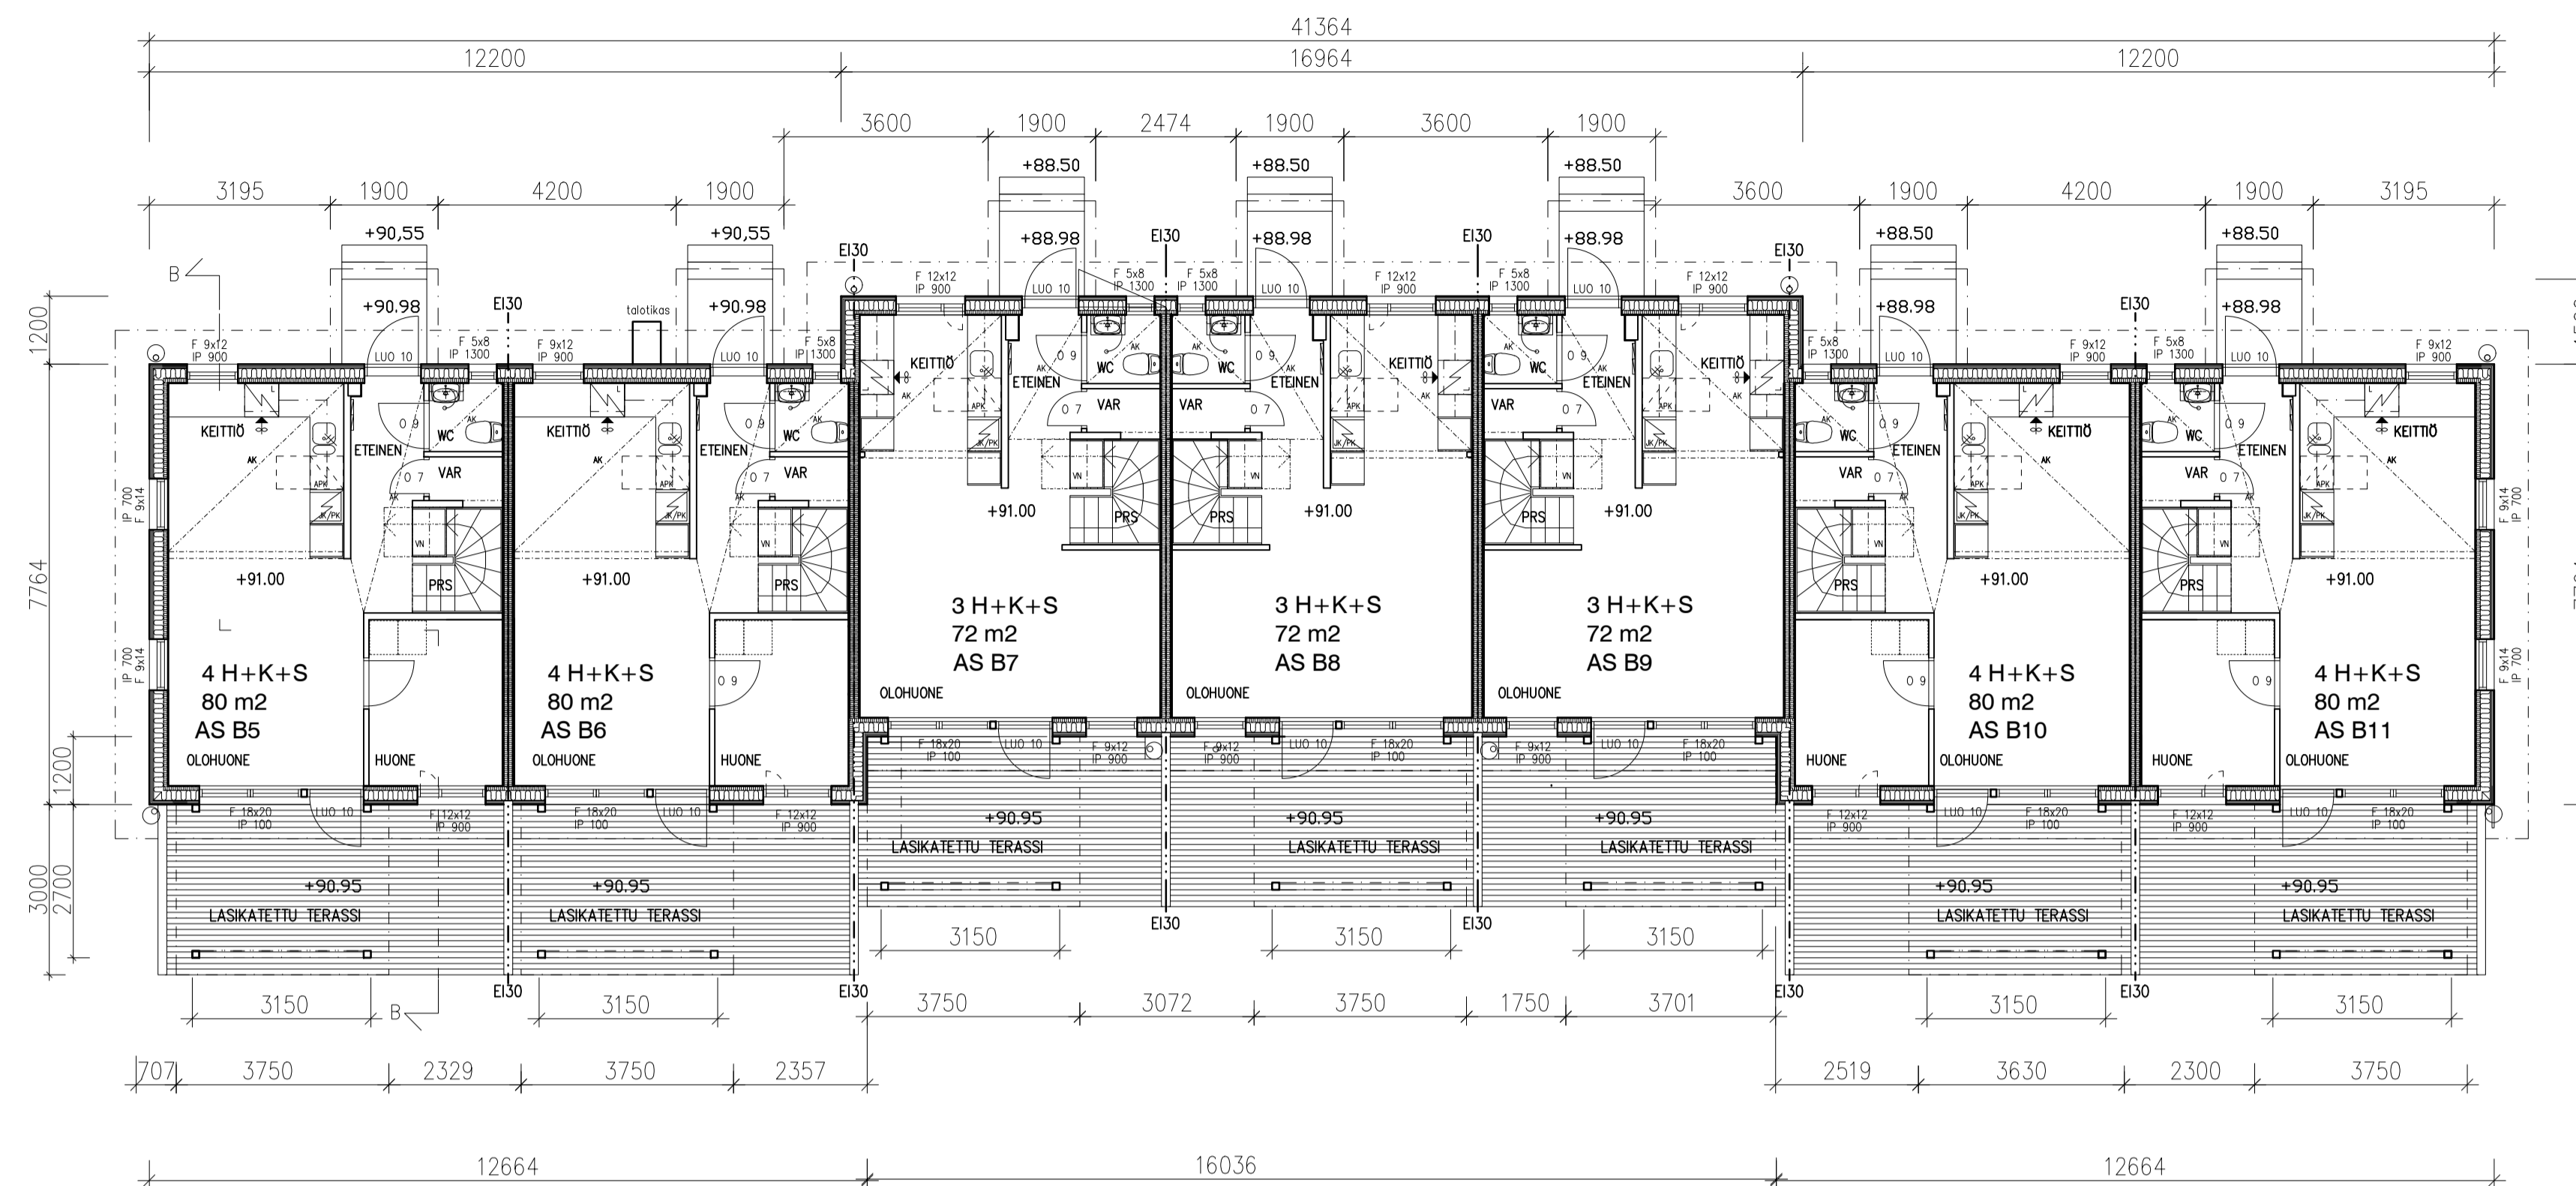


RAKENNUS B 1. KERROS POHJA 1 : 100

RAKENNUS B ASUINRAKENNUS

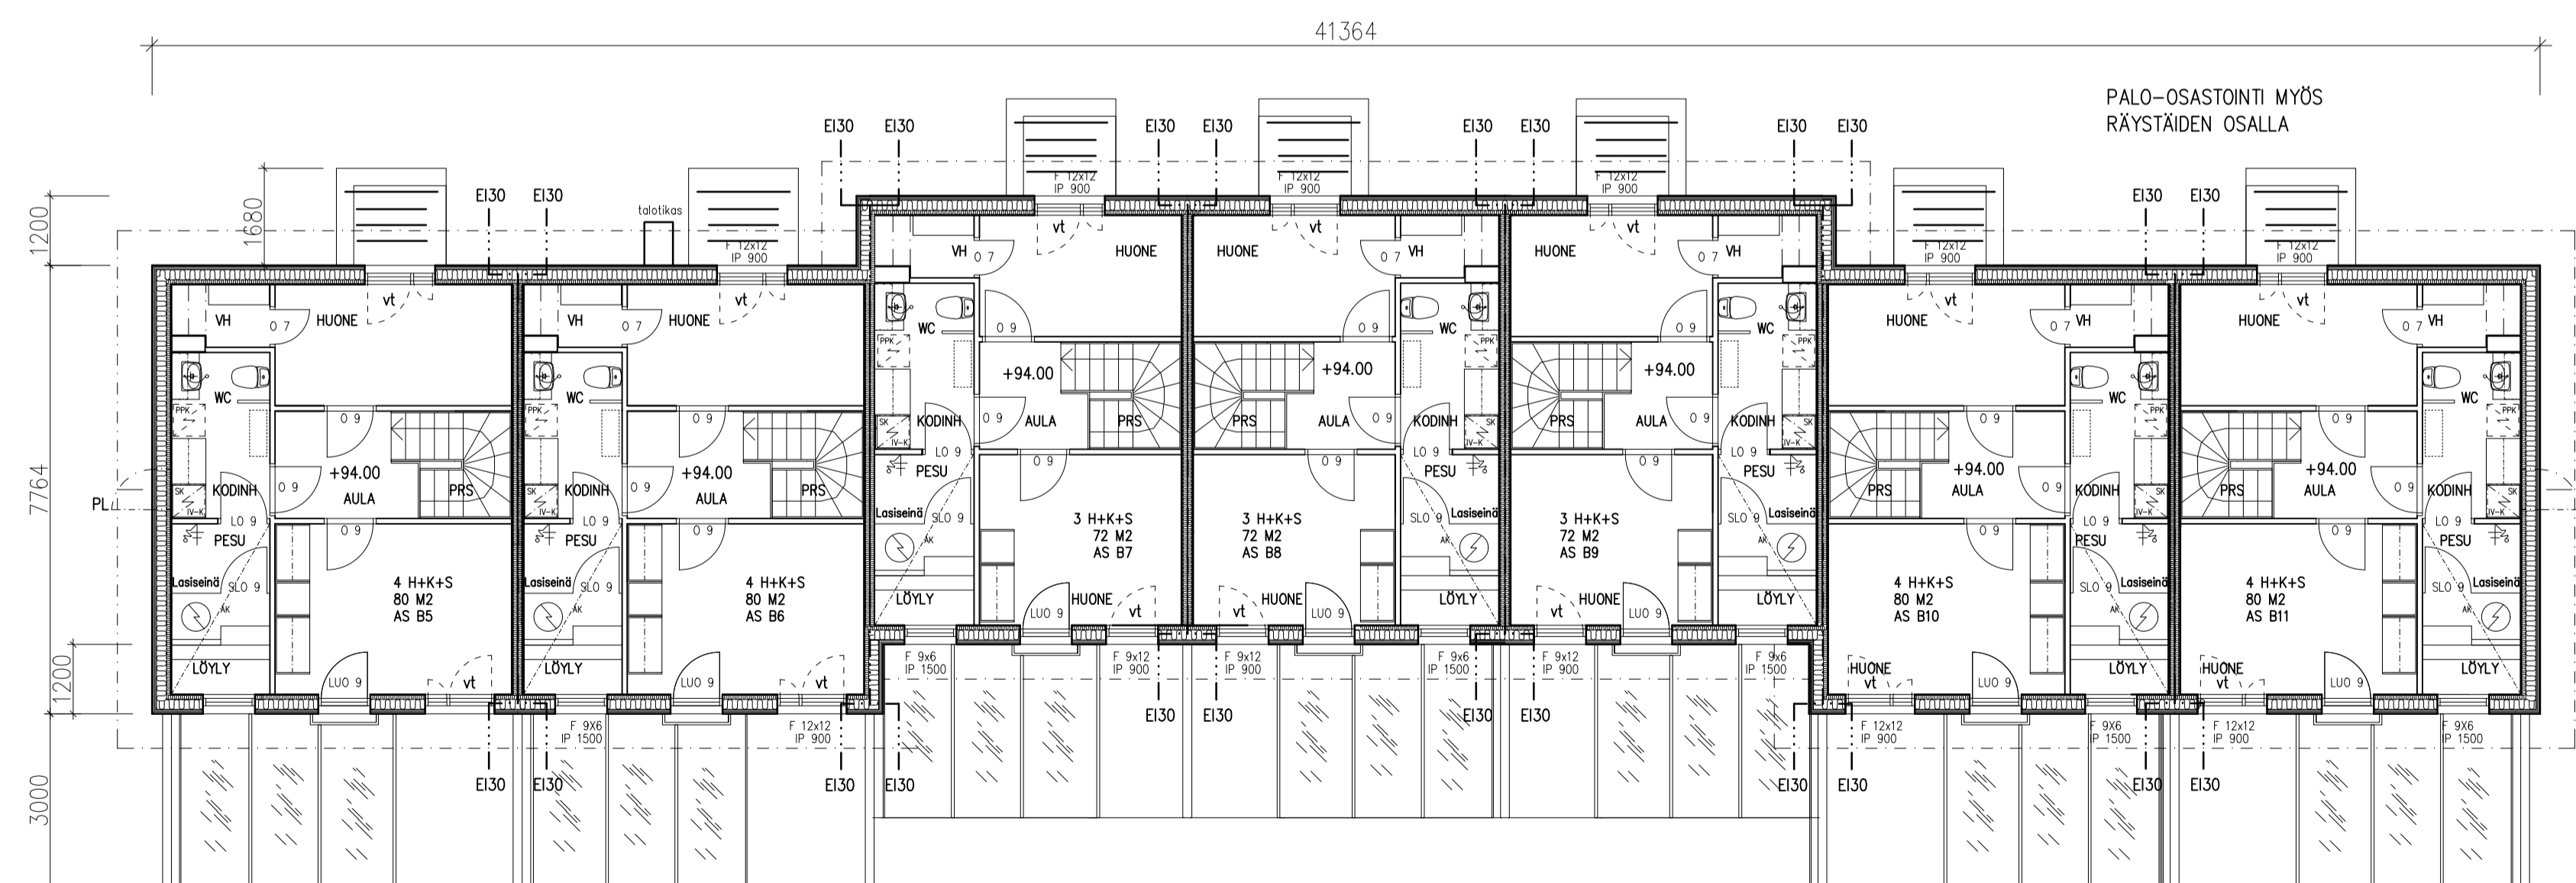

RAKENNUS B 2. KERROS POHJA 1 : 100

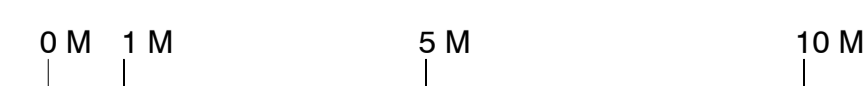

D	16.04.2020.	3 H+K+S / KEITTIÖKALUSTUS PÄIVITETTY, KAIKKIEN ASUNTOJEN ETEISVARASTO PÄIVITETTY	KL
C	20.03.2020.	PÄIVITETTY ASUNTOJEN SAUNAN JA PSH:N SISUSTUS JA TERASSIEN VÄLIAIDAT	KL
B	31.01.2020.	KÄÄNNETTY AS B7 PEILIKUVAKSI	KL
A	24.01.2020.	PORRASTETTU ASUNNOT B7 - B9	KL

K.O.SA/KYLA	KORTTELI/TILA	TONTTI/RNRO	VRANKMAISTEN MERKINTÖIDÄ VARTEN
424	173	9	9:453
RAKENNUSOMENPIDE	PIRUSTUSLAJI	JUOKS.No	
UUDISRAKENNUS	PÄÄPIIRUSTUS		
RAKENNUSKOHTEN NIMI JA OSOITE	PIRUSTUKSEN SISÄLTÖ	MITTAKAAVAT	
ASOY LEMPÄÄLÄN RUISKAUNOKKI	RAKENNUS B POHJAPIIRUSTUS	1 : 100	

MOISJOLAMMENTIE 2	37550 LEMPÄÄLÄ	SUUNNITTELUALA, TYÖN NUMERO, PIRUSTUSNUMERO	MUUTOS
ARKKITEHTITOIMISTO KIMMO LINNOVAARA	PIIPONRAITTI 1	37500 LEMPÄÄLÄ 040-5844600	ARK 612 105
kimmo.linnovaara@gmail.com			D
		PÄIVÄYS JA ALLEKIRJOTUS	25.09.2018.