



JULKISIVUMATERIAALIT


1. VESIKATTO BITUMIKERMIKATE, Grafiitin harmaa
2. RÄYSTÄIDEN ALAPINNAT PUU, Musta
3. JULKISIVUVERHOUS VAAKALAUDOITUS, Maalattu valkoinen
4. JULKISIVUVERHOUS VAAKALAUDOITUS, Kuultomaalattu maalattu punaruskea
5. JULKISIVUVERHOUS, Tumma harmaa
6. JULKISIVUVERHOUS LEVY paneeli, Tumma harmaa
7. RITILÄT MAALAUS, Tumma harmaa
8. PUU/TERÄSPALKIT, Valkoinen
9. TERÄSPILARIT, Musta
10. IKKUNAT PUU/ALUMIINI, Tumma harmaa
11. OVET, Tumma harmaa
12. SADEVESIKOURUT, SYÖKSYTORVET, TIKKAAT, YM KATTOTURVATUOTTEET, Musta
13. PINNAKAIDE, Musta
14. PARVEKELAATAN ETUREUNA JA SIVUT, Harmaa
15. BETONISOKKELI, Roushepinnoite Korkea sokkeli, käsitelty tumma harmaa
16. BETONISOKKELI

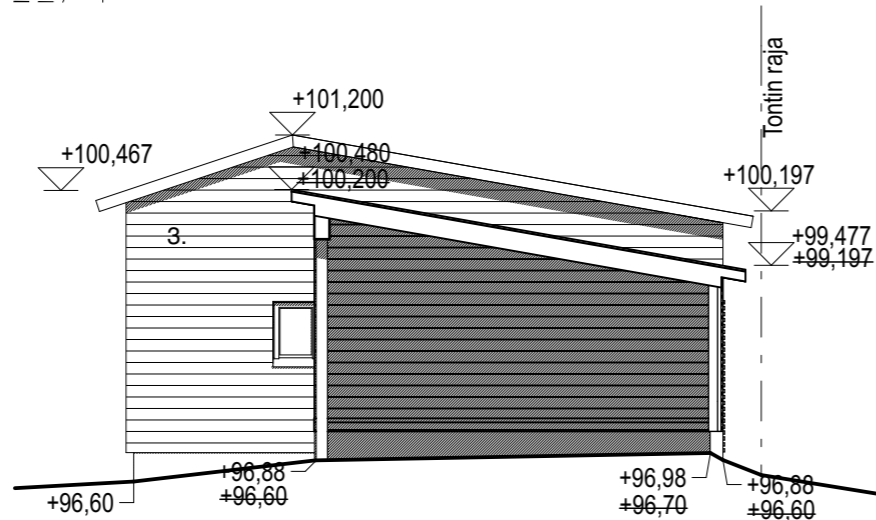

AUTOKATOS Itään, Leikkaus

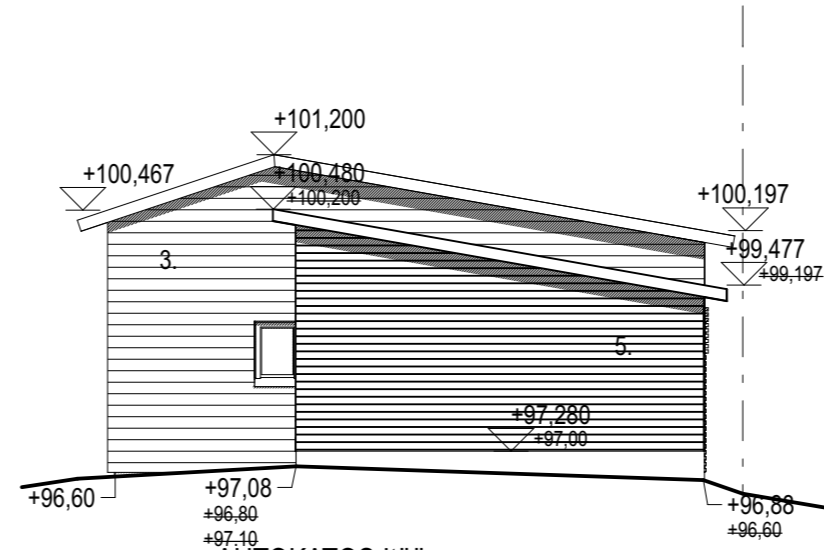

AUTOKATOS Itään

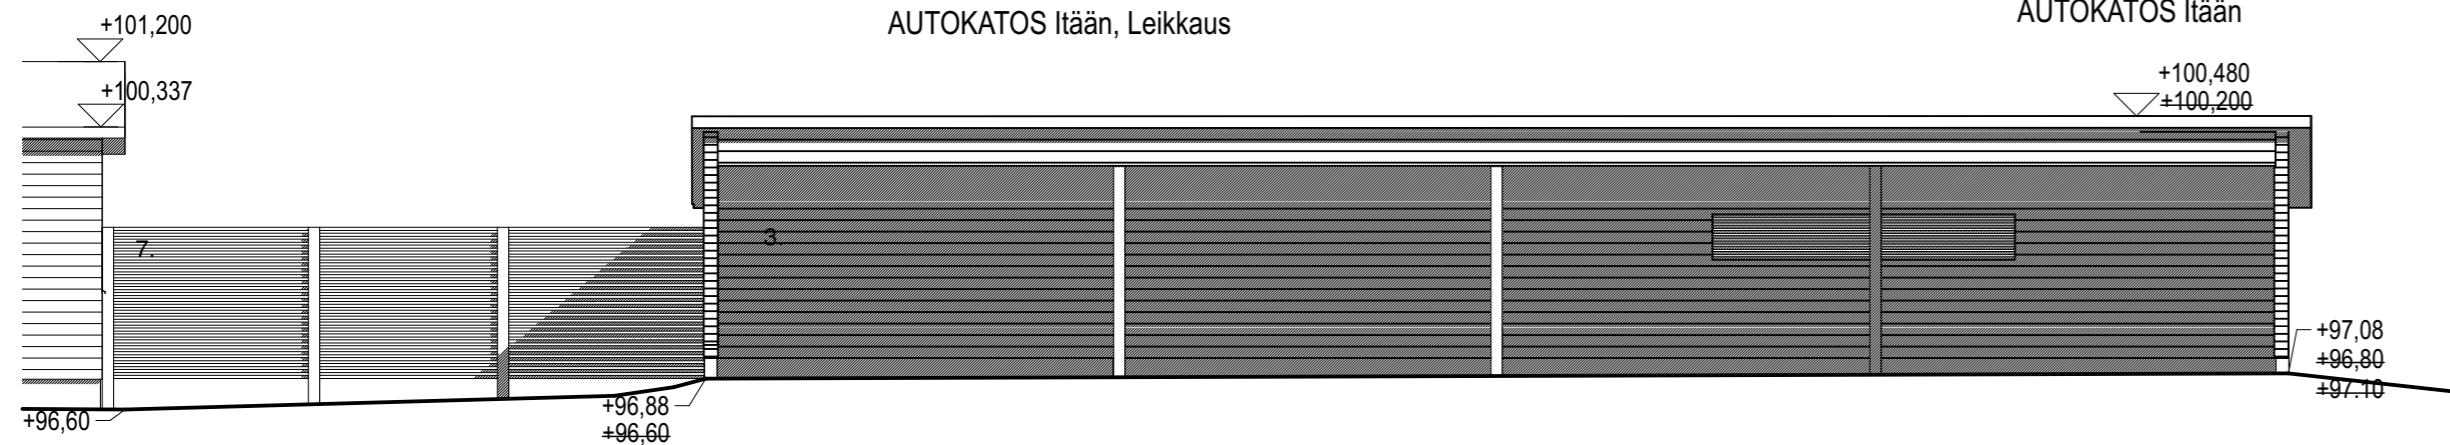

AUTOKATOS Etelään





AUTOKATOS Pohjoiseen

RAKENNUSAIKAISET MUUTOKSET:

- E 13.11.2019 Autokatosta nostettu 280 mm
- D 16.9.2019 Lisätty pohjapiirustus, autokatoksen päädyn rimaseinä korvattu umpiseinällä, pohjoispäädyn nurkkakorkeus korjattu +96.80
- C 8.2.2019 Autokatoksen laudoitus tuotu alemmas - näkyvä sokkeli madallettu
- B 18.12.2018 Autokatos pienennetty, kolme katospaikkaa muutettu pihapaikoiksi. Sokkeleiden pintakäsittelyt poistettu, korkeiden sokkeleiden pintakäsittely muutettu.

A. 12.4.2018 Pihan korjot päivitetty, autokatosta korotettu, ak-tal välinen palo-osastointi lisätty

Kaupunginosa Nokia	Kortteli 27	Tontti 2	Viranomaisen arkistointimerkintä varten
Rakennustoimenpide UUDISKOHDDE	Pääpiirustus		Juoks.n:o
Rakennuskohde As Oy Nokian Viikin Puisto Valborginkatu 3 37100 Nokia	Piirustuksen sisältö Autokatos		Mittakaava 1:100 Rakennusosa
 EKMAN ARKKITEHDIT OY Hämeenkatu 25 A, 33200 TAMPERE (03) 223 7740, fax (03) 223 7365 info@veark.fi etunimi.sukunimi@veark.fi 			Työläji
Suunnitteluala, työn numero ja piirustuksen numero			Muutos
404			ARK 011
Allekirjoitus Sami Ekman RA			Päivämäärä 7.3.2018