


1. Krs

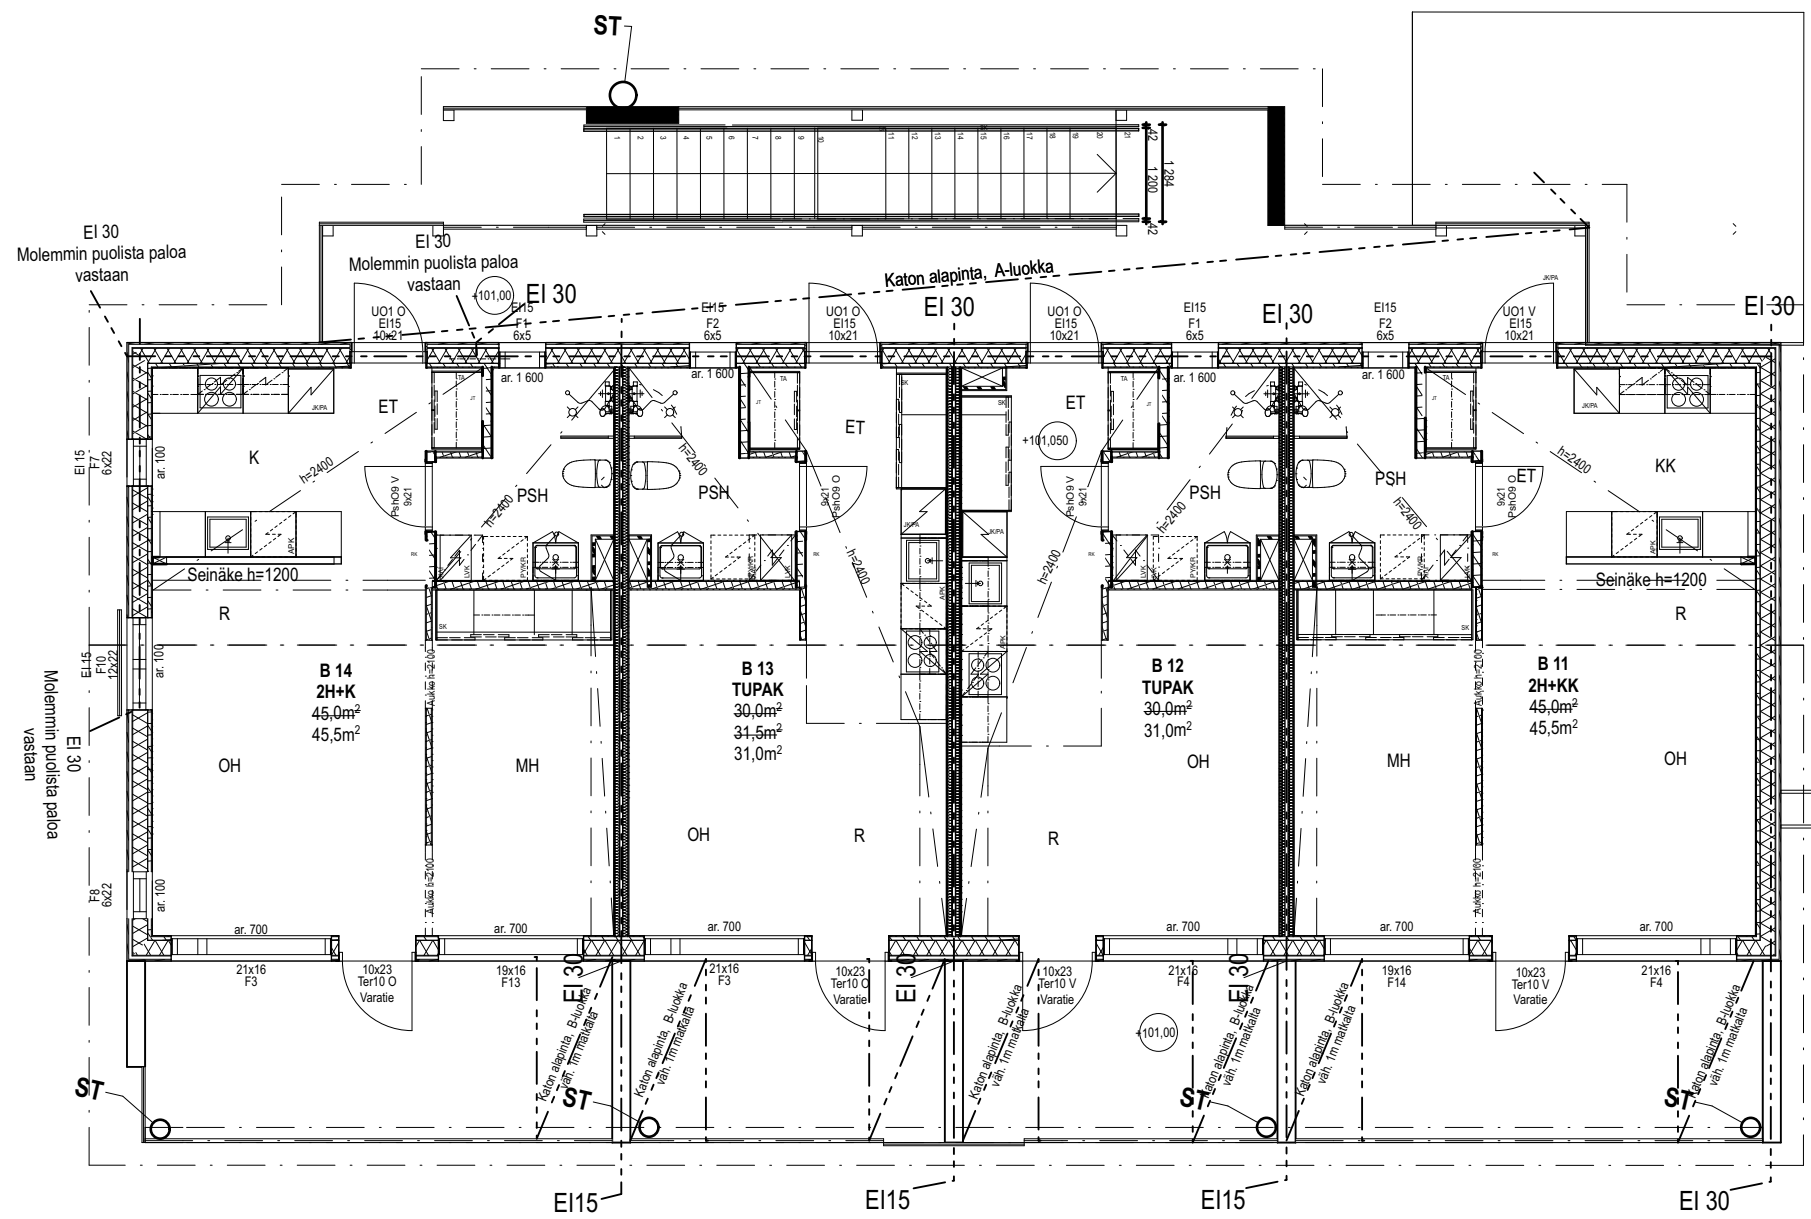

2. Krs

- RAKENNUSAIKAISET MUUTOKSET:**
- F 10.10.2019 Keittiösaarekkeen seinä muutettu 1200 mm korkeaksi, MH:n ja OH:n välinen aukko 2300→2100
 - E 26.9.2019 Vesikaton pääty- ja sivuräystäät pidennetty 500 mm:n
 - D 17.9.2019 Terrasin etukalteet poistettu, 2 krs parvekekattojen palo-osastointi muutettu B-luokkaan UUV:n nurkkaan lisätty piliari.
45.5 m² asunnon:
- keittiön saarekkeen päätyyn lisätty hormi käyttövesiputkia varten.
- eteisen alakattoa jatkettu pesuhuoneen seinän tasoon (kantava palkki)
Seinärakenteita muutettu puurakenteiseksi (päädyt 1.krs ja huoneistonväliset seinät ja kantavia vs lisätty)
Seinärakenteita muutettu huoneistoaloja muuttanut, hormien paikat määritelty.
 - C 17.6.2019 Seinäosastoiden seinän ikkunoiden paloluokat lisätty, palo-osastointit päivitetty, pihan korkoja päivitetty, sisäkäyntiin lisätty askelema
 - B 18.12.2018
 - A 12.4.2018 Osastoiden seinän ikkunoiden paloluokat lisätty, palo-osastointit päivitetty, pihan korkoja päivitetty, sisäkäyntiin lisätty askelema

Kaupunginosa	Kortteli	Tontti	Viranomaisen arkkitehtimerkintöjä varten	
Nokia	27	2		
Rakennustoimenpide	UUDISKOHDE		Pirustuslaji	Juoks.n:o
Rakennuskohde	As Oy Nokian Viikin Puisto Valborginkatu 3 37100 Nokia		Pirustuksen sisältö	Mittakaava
			POHJAPIIRROKSET, TALO B 1. ja 2. krs	1:100
				Rakennusosa
				Työlaji
			Suunnitteluala, työn numero ja piirustuksen numero	Muutos
			404	ARK 003



EKMAN ARKKITEHDIT OY
 Y-tunnus: 25.8.33200 TAMPERE
 (03) 223 7740, fax (03) 223 7365
 info@veark.fi etunimi.sukunimi@veark.fi

Sami Ekman
 Allekirjoitus Sami Ekman RA
 Päivämäärä 7.3.2018