


RAKENNUS C JULKISIVU KOILLISEEN 1 : 100

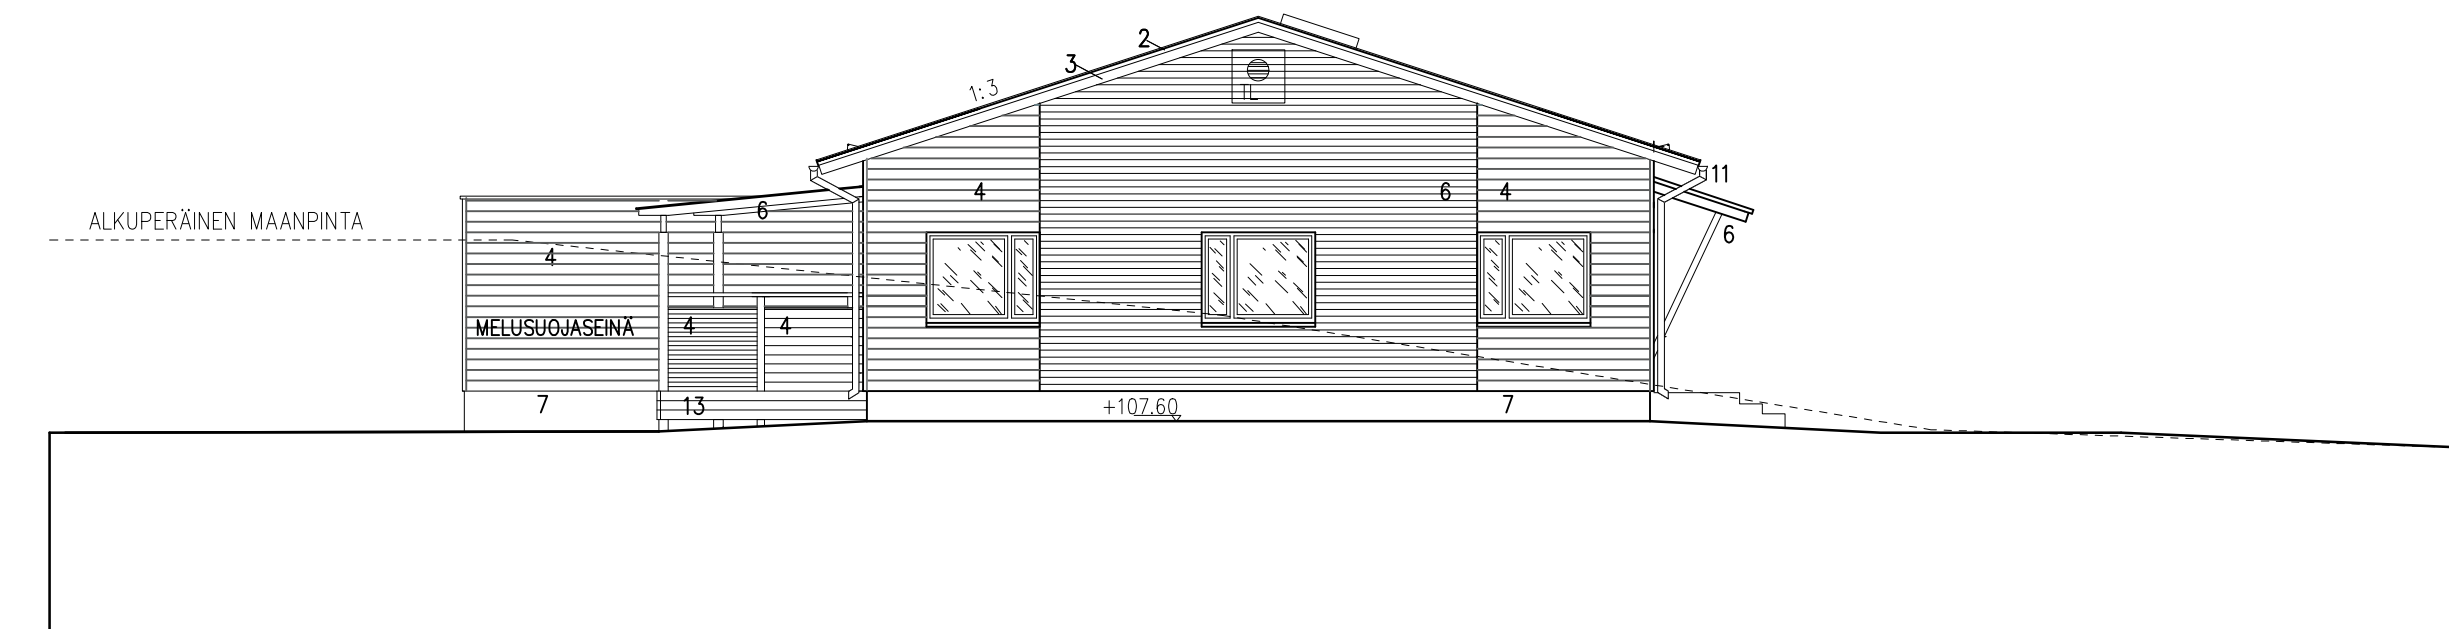

RAKENNUS C JULKISIVU LOUNAASEEN 1 : 100



RAKENNUS C JULKISIVU LUOTEeseen 1 : 100



RAKENNUS C JULKISIVU KAAKKOON 1 : 100

LEMPÄÄLÄN KUNTA
rakennusvalvonta

ULKOVÄRITYSSUUNNITELMA

RAKENNUSPAIKKA Kaup.osa/kylä Kiinteistötunnus Osoite
424 430 / 3 / 9:1216 KULJUNTIE 32 37560 LEMPÄÄLÄ

KOHDE JA TOIMENPIDE ASOY LEMPÄÄLÄN KULJUN KUKKA
RAKENNUS C / UUDISRAKENNUS

RAKENNUSOSIA	TUNNUS: O PÄÄPIIRUSTUKSESSA	MATERIAALI	VÄRIN: O	VÄRIMALLI
VESIKATTO	1	PELTIKATE	RR 23	TUMMA HARMAA
	2	VALMISPINN. PELTI	RR 23	TUMMA HARMAA
	3	PUUOSAT	TIKKURILA 579 X	VAALEA HARMAA
JULKISIVUT	4	VAAKAVERHOUS UTW 125x23	TIKKURILA 566 X	HARMAA
	5	VAAKAPUUVERHOUS UTW 125x23	TIKKURILA 570 X	KESKIHARMAA
	6	PUUOSAT JA VAAKAVERHOUS UTW 75x23	TIKKURILA 579 X	VAALEA HARMAA
JALUSTA	7	SILEÄ, VALETTU BETONI	BETONINHARMAA	HARMAA
	8	PUU / ALUMIINI	RAL 7035	VAALEA HARMAA
	9	VALMISPINN. PELTI	RR 23	TUMMA HARMAA
ULKO-OVET	10	PUU / ALUMIINI	RAL 7015	TUMMA HARMAA
KAITEET YM.	11	VALMISPINN. PELTI	RR 23	TUMMA HARMAA
	12	TERÄS, PULVERIMAAL.	RAL 7015	TUMMA HARMAA
	13	PAINEKYLÄSTETTY PUU	RUSKEA	RUSKEA
	14	KIRKAS LASI	VÄRITÖN, LÄPINÄKYVÄ	KIRKAS

LISÄSELVITYKSET Nykyiset julkisivumateriaalit ja värit muutoksissa, yms.

17.10.2019.
12.12.2017.
Lempäälä

Kimmo Linnovaara
arkkitehti SAFA

Kimmo Linnovaara

Paikka ja aika

Suunnittelija

Nimikirjoitus

RAKENNUS C

C	17.10.2019.	PIIRUSTUS PÄIVITETTY	KL
B	23.05.2019.	LISÄTTY AUTOKATOS, TARKISTETTU TERASSITASOT	KL
A	22.02.2019.	SUURENNETTU OLOHUONEIDEN IKKUNAKOOT	KL

K.O.SA./KYLÄ	KORTTELI/TILA	TONTTI/RNO	VIIRINOMAIEN MERKINTÖJÄ VARTEN
424	430	3 9:1216	

RAKENNUSLOMPEDE	PIIRUSTUSLAJI	JUOKS.No
UUDISRAKENNUS	PÄÄPIIRUSTUS	

RAKENNUSKOHTIEN NIMI JA OSOITE	PIIRUSTUKSEN SISÄLTÖ	MITTAKAAVAT
ASOY LEMPÄÄLÄN KULJUN KUKKA	RAKENNUS AC JULKISIVUPIIRUSTUS	1 : 100

KULJUNTIE 32 37560 LEMPÄÄLÄ

SUUNNITTELUALA, TYÖN NUMERO, PIIRUSTUSNUMERO	MUUTOS

ARKKITEHTITOIMISTO KIMMO LINNOVAARA
PIIPONRAITTI 1 37500 LEMPÄÄLÄ 040-5844600

ARK 616 108

C

kimmo.linnovaara@gmail.com

PÄIVÄYS JA ALLEKIRJOTUS

12.12.2017.

Kimmo Linnovaara