



RAKENNUS B JULKISIVU LÄNTEEN 1 : 100

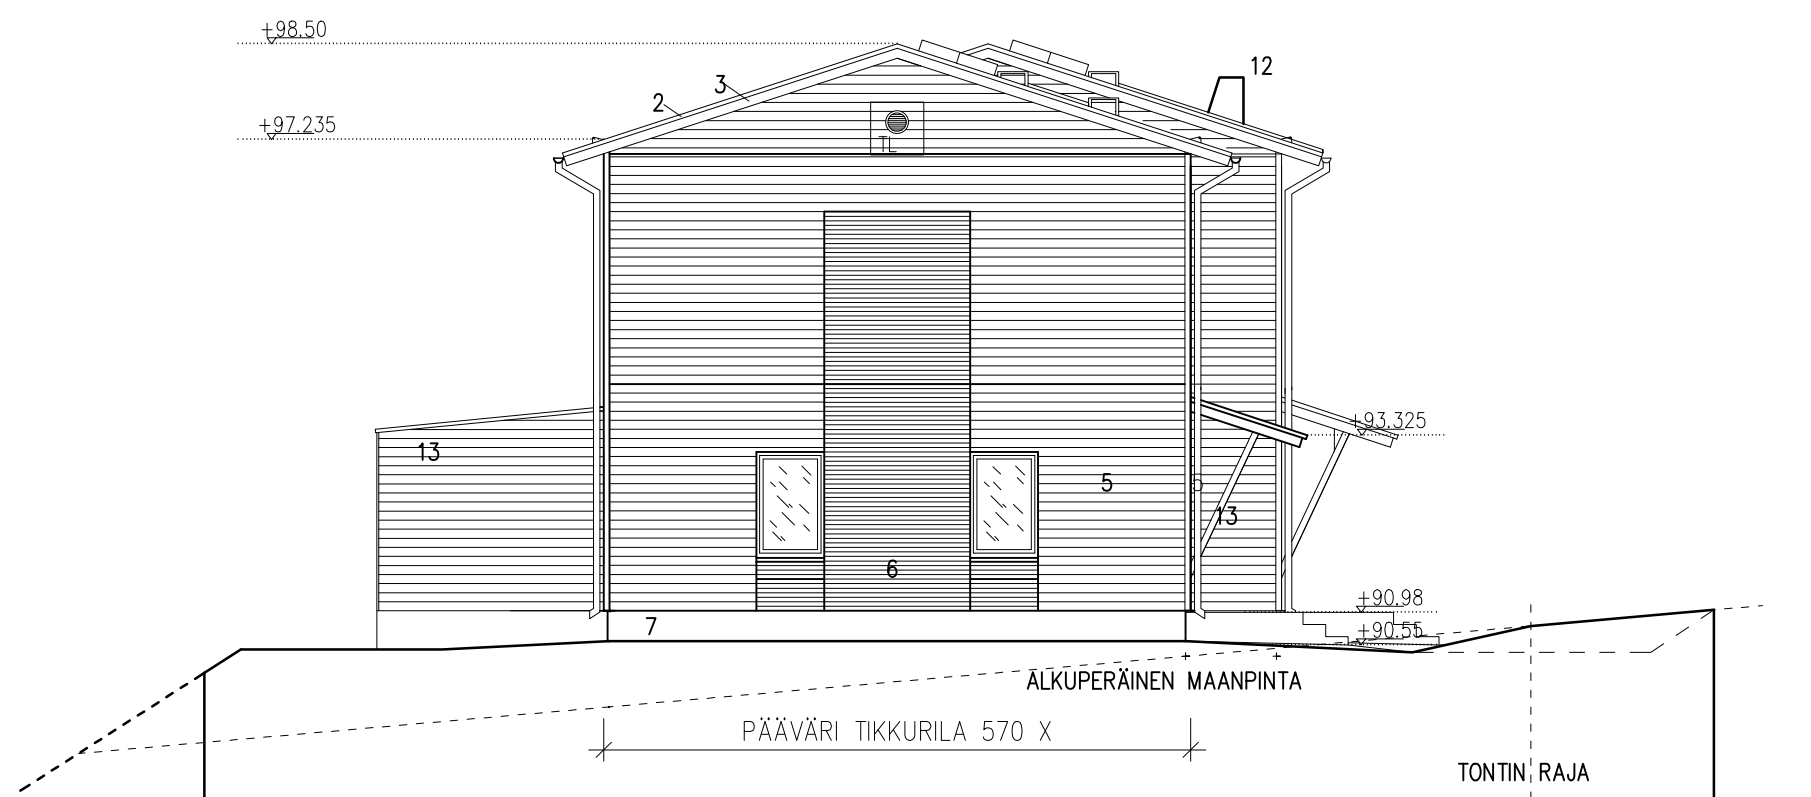

RAKENNUS B JULKISIVU ITÄÄN 1 : 100

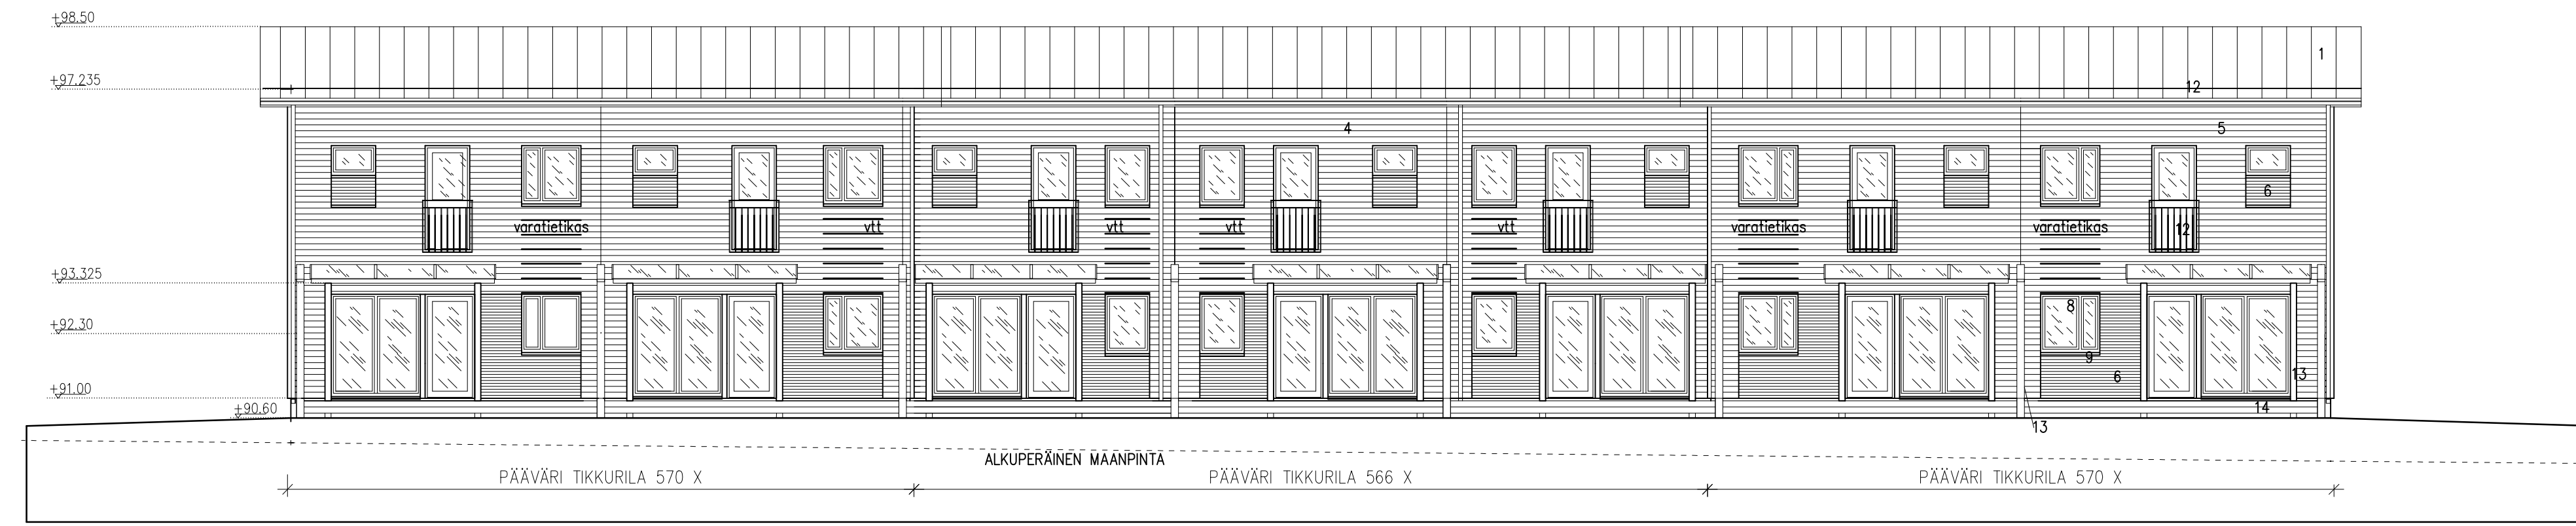

RAKENNUS B JULKISIVU ETELÄÄN 1 : 100



RAKENNUS B JULKISIVU POHJOISEEN 1 : 100

LEMPÄÄLÄN KUNTA
rakennusvalvonta

ULKOVÄRITYSSUUNNITELMA

RAKENNUSPAIKKA Kaup.osa/kyä 424 Kiinteistönnus 418-424-9-453 Osoite MOISIALAMMENTIE 2 37550 LEMPÄÄLÄ

KOHDE JA TOIMENPIDE ASOY LEMPÄÄLÄN RUISKAUNOKKI RAKENNUS B / UUDISRAKENNUS

RAKENNUSOSA	TUNNUS: O PÄÄPIIRUSTUKSESSA	MATERIAALI	VÄRIN: O	VÄRIMALLI	
VESIKATTO	kate	1 KONESAUM. PELTIKATE	RR 23	TUMMA HARMAA	
	katto-osat	2 VALMISPINN. PELTI	RR 23	TUMMA HARMAA	
	räystässivut, -osat	3 PUUOSAT	TIKKURILA 579 X	VAALEA HARMAA	
JULKISIVUT	pääosat 1	4 VAAKAPERHOUS UTW 125x23	TIKKURILA 566 X	HARMAA	
	pääosat 2	5 VAAKAPUUVERHOUS UTW 125x23	TIKKURILA 570 X	KESKIHARMAA	
	rakennusosat	6 VAAKAPUUVERHOUS UTW 75x23	TIKKURILA 579 X	VAALEA HARMAA	
JALUSTA	sokkeli	7 SILEÄ, VALETTU BETONI	BETONINHARMAA	HARMAA	
	IKKUNAT JA IKKUNAOVET	karmi ja puite	8 PUU / ALUMIINI	RAL 7035	VAALEA HARMAA
		vesiilista	9 VALMISPINN. PELTI	RR 23	TUMMA HARMAA
ULKO-OVET	pääovet	10 PUU / ALUMIINI	RAL 7015	TUMMA HARMAA	
MUUT RAKENNUSOSAT	kourut ja syöksytörvet	11 VALMISPINN. PELTI	RR 23	TUMMA HARMAA	
	vesikattovarusteet, tikkaat, parvekekaide	12 TERÄS, PULVERIMAAL.	RAL 7015	TUMMA HARMAA	
	välialdat pilarit, palkit	13 PUUOSAT	TIKKURILA 579 X	VAALEA HARMAA	
	terassitaso	14 PAINEKYLLÄSTETTY PUU	RUSKEA	RUSKEA	
	valokate	15 PC-KERROSLEVY KERÄPLÄST	VÄRITÖN, LÄPINÄKYVÄ	KIRKAS	

USÄSELVITYKSET Nykyiset julkisivumateriaalit ja värit muutoksissa, yms.

20.09.2018.
Lempäälä
Paikka ja aika

Kimmo Linnovaara
arkkitehti SAF
Suunnittelija

Nimikirjoitus

RAKENNUS B

D	16.04.2020.	TERASSIEN VÄLIAIDATTARKENNETTU	KL
C	20.03.2020.	PÄIVITETTY TERASSIEN VÄLIAIDAT	KL
B	31.01.2020.	KÄÄNNETTY AS B7 PEILIKUVAKSI	KL
A	24.01.2020.	PORRASTETTU ASUNNOT B7- B9	KL

K.O.SA/KYLÄ 424 KORTTELI/TILA 173 TONTTI/RNO 9 9:453 VIRANOMAISTEN MERKINTÖJÄ VARTEN

RAKENNUSLOMENOPIDE	PIRUSTUSLAJI	JUOKS.No
UUDISRAKENNUS	PÄÄPIRUSTUS	
RAKENNUSKOHTIEN NIMI JA OSOITE	PIRUSTUKSEN SISÄLTÖ	MITTAAVAAT
ASOY LEMPÄÄLÄN RUISKAUNOKKI	RAKENNUS B JULKISIVUPIIRUSTUS	1 : 100

MOISIALAMMENTIE 2 37550 LEMPÄÄLÄ

SUUNNITTELIJA, TYÖN NUMERO, PIIRUSTUSNUMERO MUUTOS

ARKKITEHTITOIMISTO KIMMO LINNOVAARA
PIIPONRAITTI 1 37500 LEMPÄÄLÄ 040-5844600
kimmo.linnovaara@gmail.com
PÄIVÄYS JA ALLEKIRJOITUS
25.09.2018. *Kimmo Linnovaara*

ARK 612 107

D