


418-424-9-640

418-424-9-639



UUSI ISTUTETTAVA LEHTIPUU

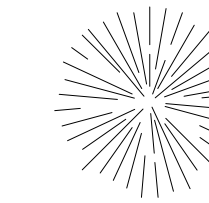

UUSI ISTUTETTAVA PENSAS



VANHA LEHTIPUU



VANHA HAVUPUU

RAKENNUSPAIKAN NAAPURIKINTEISTÖJEN HALTIJOINA OLEMME SAANEET TIEDON TÄMÄN RAKENNUSHANKKEEN VIREILLETULOSTA...



Table with columns: KODI, PERUSTETTAVAN ASUNTO-OSAKEYHTIÖN LUKUUN / POHJOLA TALOTUOTANTO OY, TONTTITIEDOT, RAKENNUSKOHDETIEDOT, VÄESTÖSUUNNITELMA, HUONESTUUNNITELMA, AUTOPAKAT, JÄTEASTAT, PHAVARUSTEET, HULEVEDET

KOORDINAATTIJÄRJESTELMÄ: ETRS-GK24 KORKEUSJÄRJESTELMÄ: N2000

AP-39 e=0.30 30% 418-424-9-1216 4021 m2

RAKENNUKSET A, B JA C OVAT YHDENSUUNTAISET SEKÄ TONTIN RAJAN SUUNTAISET

RAKENNUS D ON TONTIN RAJAN SUUNTAINEN

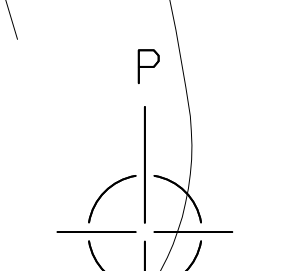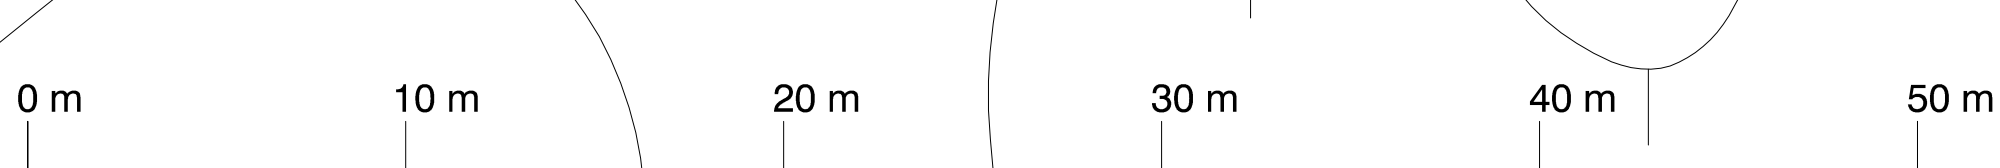

ASEMAPIIRUSTUS 1 / 200

Project information block including dates (22.05.2018, 10.04.2018), drawing title (ASUNNOT D9 JA D10 KÄÄNNETTY PEILIKUVAKSI), scale (1:200), and contact information (ARKKITEHTITOIMISTO KIMMO LINNOVAARA)