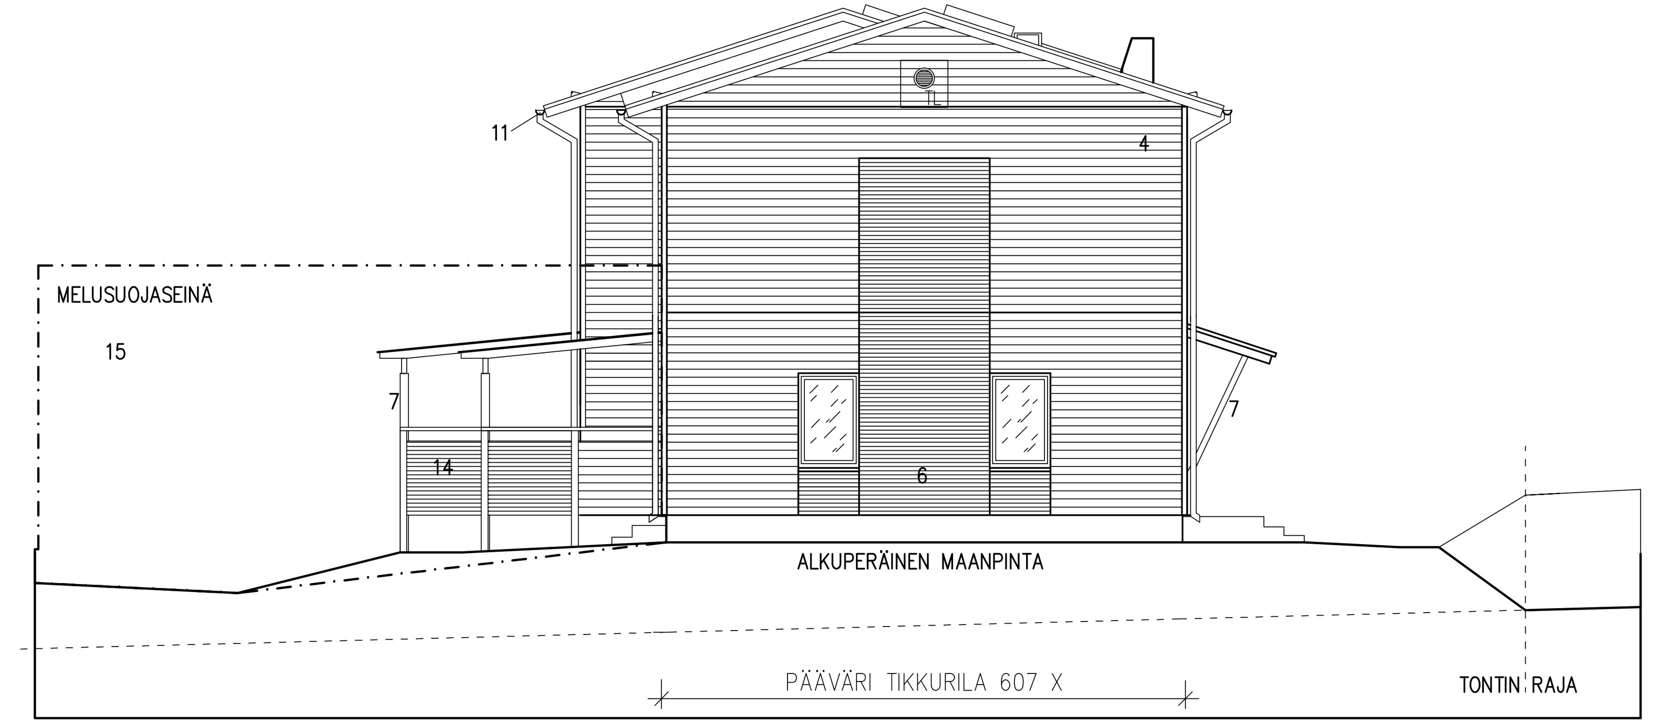

RAKENNUS B JULKISIVU KOILLISEEN 1 : 100

RAKENNUS B JULKISIVU KAAKKOON 1 : 100

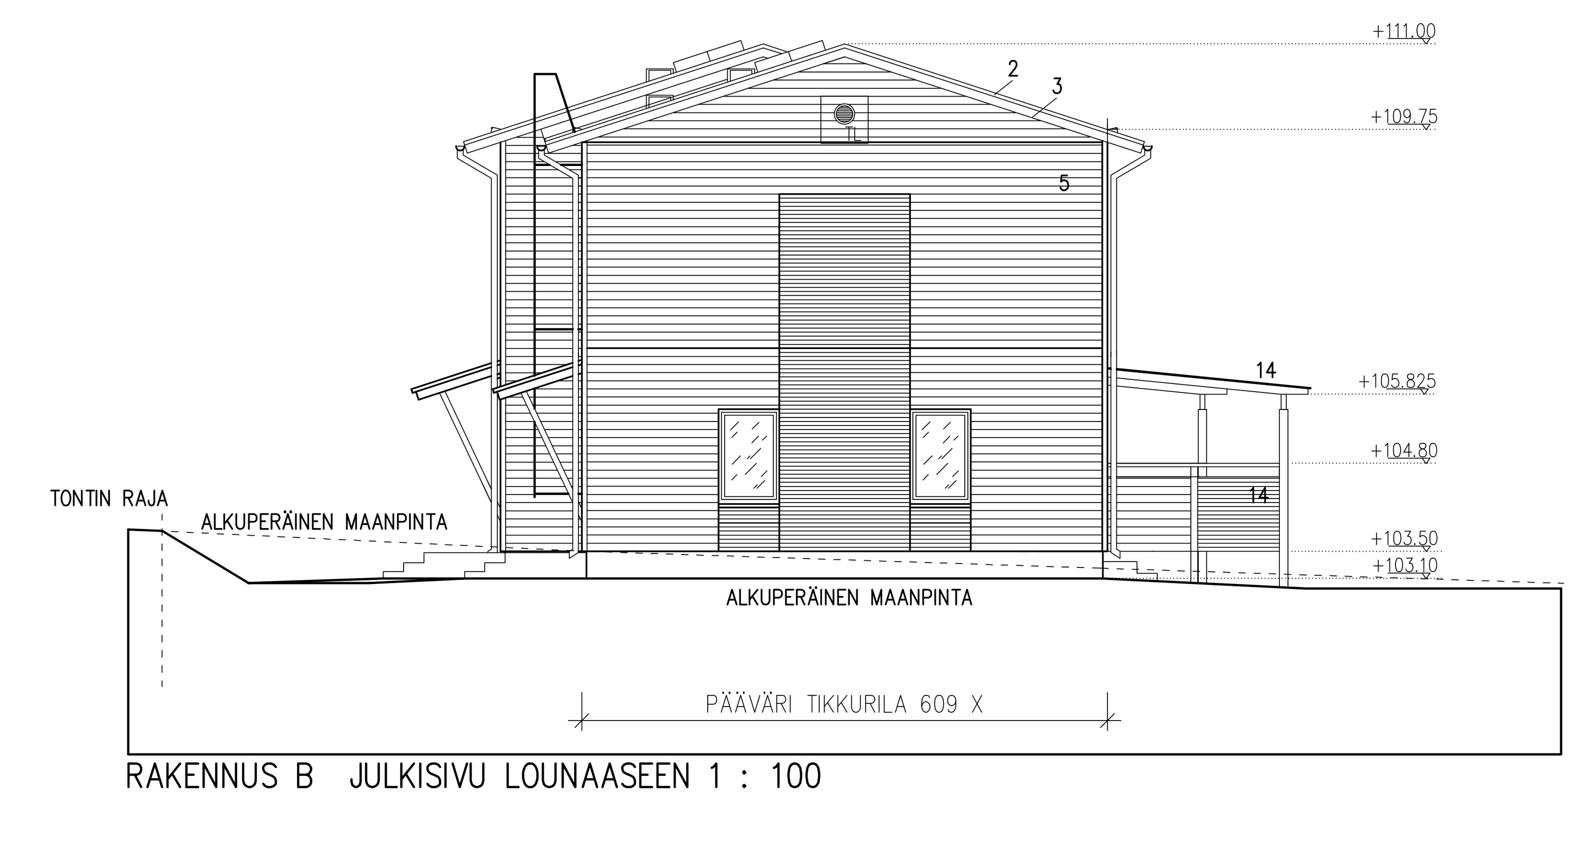

RAKENNUS B JULKISIVU LOUNAASEEN 1 : 100

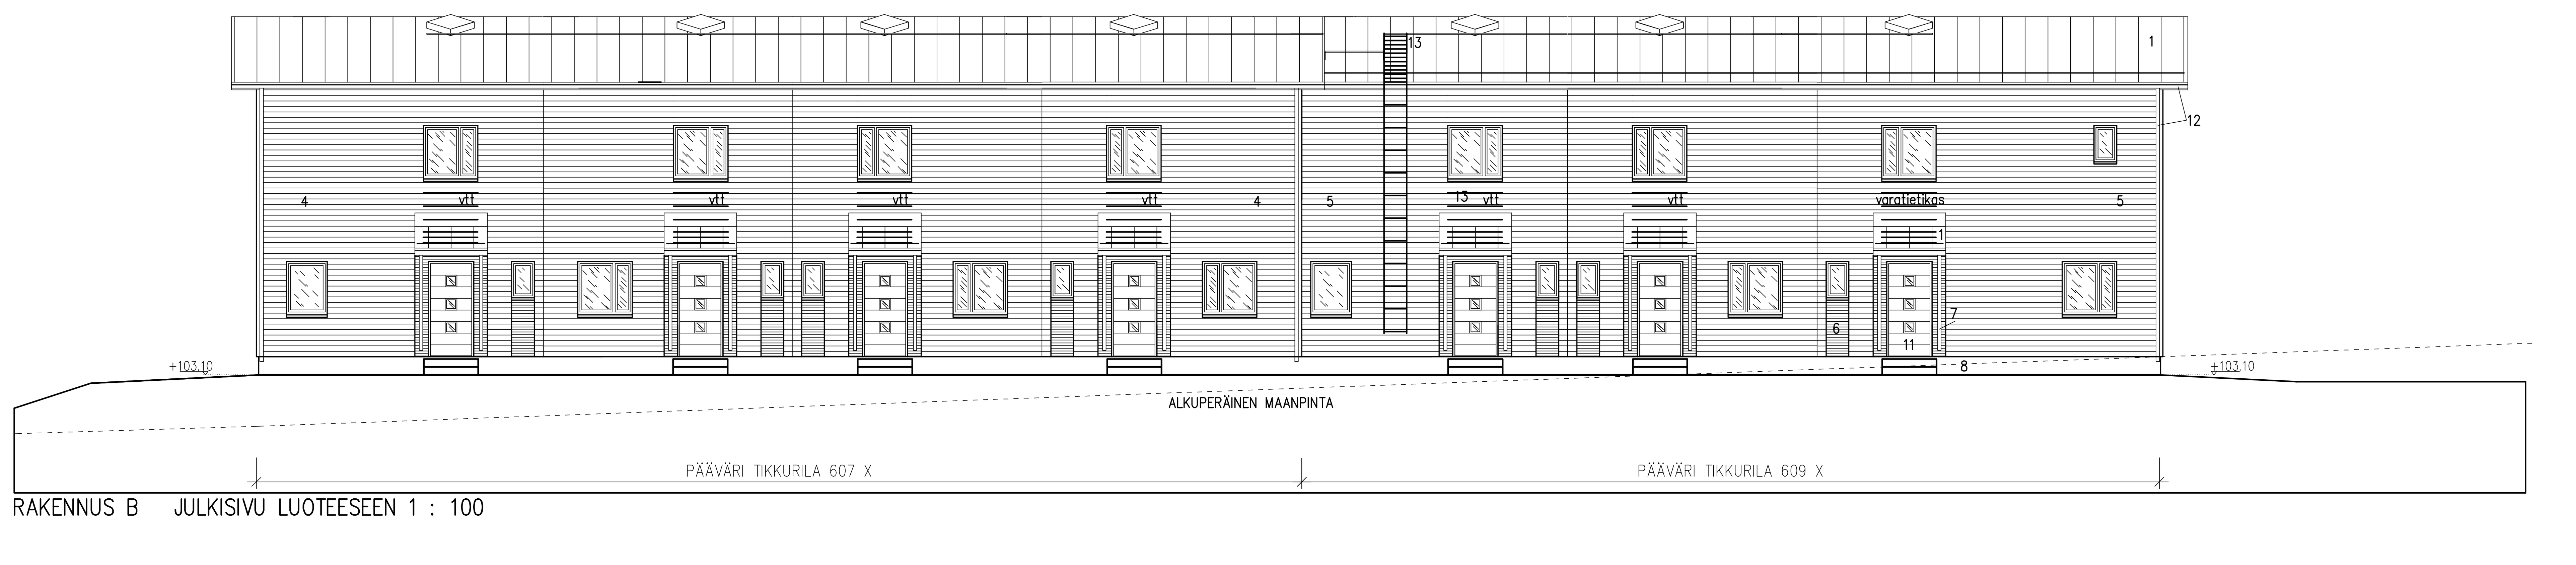

RAKENNUS B JULKISIVU LUOTEESEEN 1 : 100

LEMPÄÄLÄN KUNTA
rakennusvalvonta

ULKOVÄRITYSSUUNNITELMA

RAKENNUS B

RAKENNUSPAIKKA	Kunn.osa/kylä 424	Kiinteistötunnus 9–1217	KORTTELI 422 TONTTI 1	Osoite KETUNKULMA 2 37560 LEMPÄÄLÄ
KOHDE JA TOIMENPIDE	PERUSTETTAVAN ASUNTO–OSAKEYHTIÖN LUKUUN / POHJOLA TALOTUOTANTO OY RAKENNUS B / UUDISRAKENNUS			

RAKENNUSOSA		TUNNUSN:O PÄÄ–PIIRUSTUKSESSA	MATERIAALI	VÄRIN:O	VÄRIMALLI
VESIKATTO	kate	1	PELTIKATE	RR 23	TUMMA HARMAA
	katto–osat	2	VALMISPINN. PELTI	RR 23	TUMMA HARMAA
	räystässivut, –osat	3	PUUOSAT	TIKKURILA 610 X	VAALEA HARMAA
JULKISIVUT	pääosat 1	4	VAAKAVERHOUS UTW 125x23	TIKKURILA 607 X	SININEN
	pääosat 2	5	VAAKAPUUVERHOUS UTW 125x23	TIKKURILA 609 X	SINIHARMAA
	rakennusosat	6	VAAKAPUUVERHOUS UTW 75x23	TIKKURILA 610 X	VAALEA HARMAA
	pilarit ja palkit	7	PUU	TIKKURILA 607 X	SININEN
JALUSTA	sokkeli	8	SILEÄ, VALETTU BETONI	BETONINHARMAA	HARMAA
IKKUNAT JA IKKUNAOVET	karmi ja puite	9	PUU / ALUMIINI	RAL 7035	VAALEA HARMAA
	vesilista	10	VALMISPINN. PELTI	RR 23	TUMMA HARMAA
ULKO–OVET	pääovet	11	PUU / ALUMIINI	RAL 7015	TUMMA HARMAA
MUUT RAKENNUSOSAT	kourut ja syöksytorvet	12	VALMISPINN. PELTI	RR 23	TUMMA HARMAA
	talovarusteet	13	TERÄS, PULVERIMAAL.	RAL 7015	TUMMA HARMAA
	väliaidat	14	PUU	TIKKURILA 607 X	SININEN
	meluseinä	15	PUU	TIKKURILA 5079 KUUSI	VIHREÄ
	terassitason rakenteet	16	PAINEKYLLÄSTETTY PUU	VIHREÄ	VIHREÄ
	valokate	17	PC–KERROSLEVY KERAPLAST	VÄRITÖN, LÄPINÄKYVÄ	KIRKAS

LISÄSELVITYKSET Nykyiset julkisivumateriaalit ja värit muutoksissa, yms.

Paikka ja aika	Suunnittelija	Nimikirjoitus
16.01.2017. Lempäälä	Kimmo Linnovaara arkkitehti SAFA	[signature]

K.OSA/KYLÄ 424	KORTTELI/TILA 422	TONTTI/RNO 1 9 - 1217	VIRANOMAISTEN MERKINTÖJÄ VARTEN
RAKENNUSTOIMENPIDE UUDISRAKENNUS		PIIRUSTUSLAJI PÄÄPIIRUSTUS	JUOKS.No
RAKENNUSKOHTEEN NIMI JA OSOITE PERUSTETTAVAN ASUNTO-OSAKEYHTIÖN LUKUUN / POHJOLA TALOTUOTANTO OY KETUNKULMA 2 37560 LEMPÄÄLÄ		PIIRUSTUKSEN SISÄLTÖ RAKENNUS B, JULKISIVUT	MITTAKAAVAT 1 : 100
ARKKITEHTITOIMISTO KIMMO LINNOVAARA PIIPONRAITTI 1 37500 LEMPÄÄLÄ 040-5844600		SUUNNITTELUALA, TYÖN NUMERO, PIIRUSTUSNUMERO ARK 590 107	MUUTOS
kimmo.linnovaara@gmail.com		PÄIVÄYS JA ALLEKIRJOITUS 16. 01. 2017.	