




JULKISIVU LÄNTEEN 1 : 100 RAKENNUS B

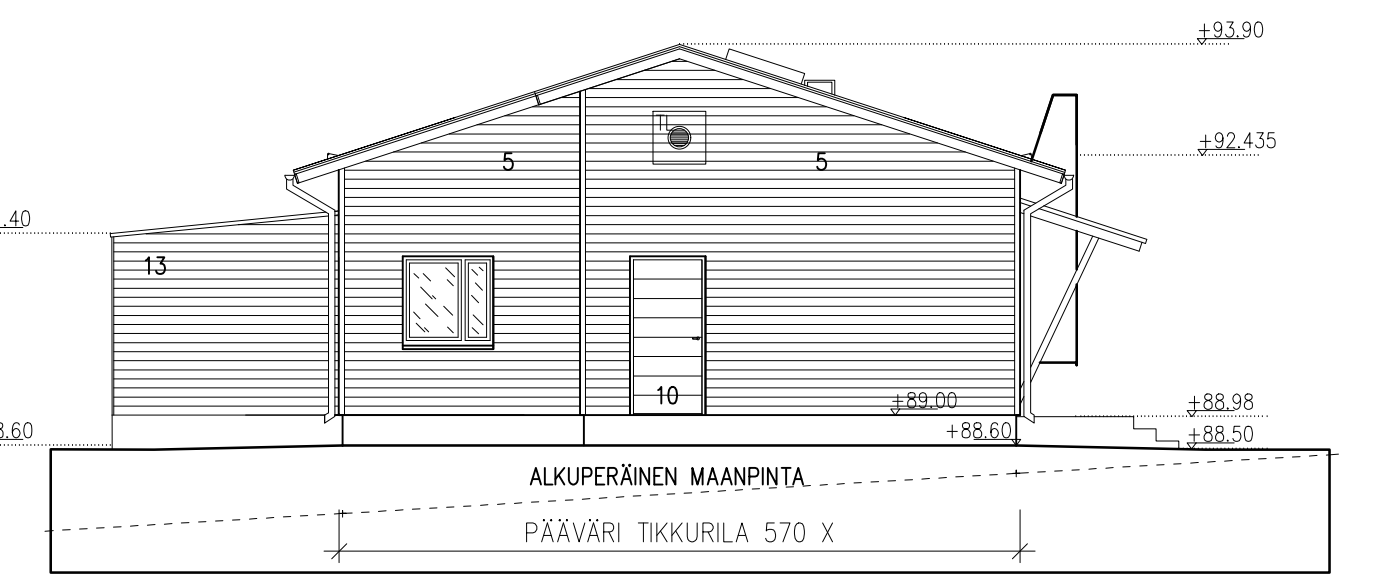

JULKISIVU ITÄÄN 1 : 100 RAKENNUS B

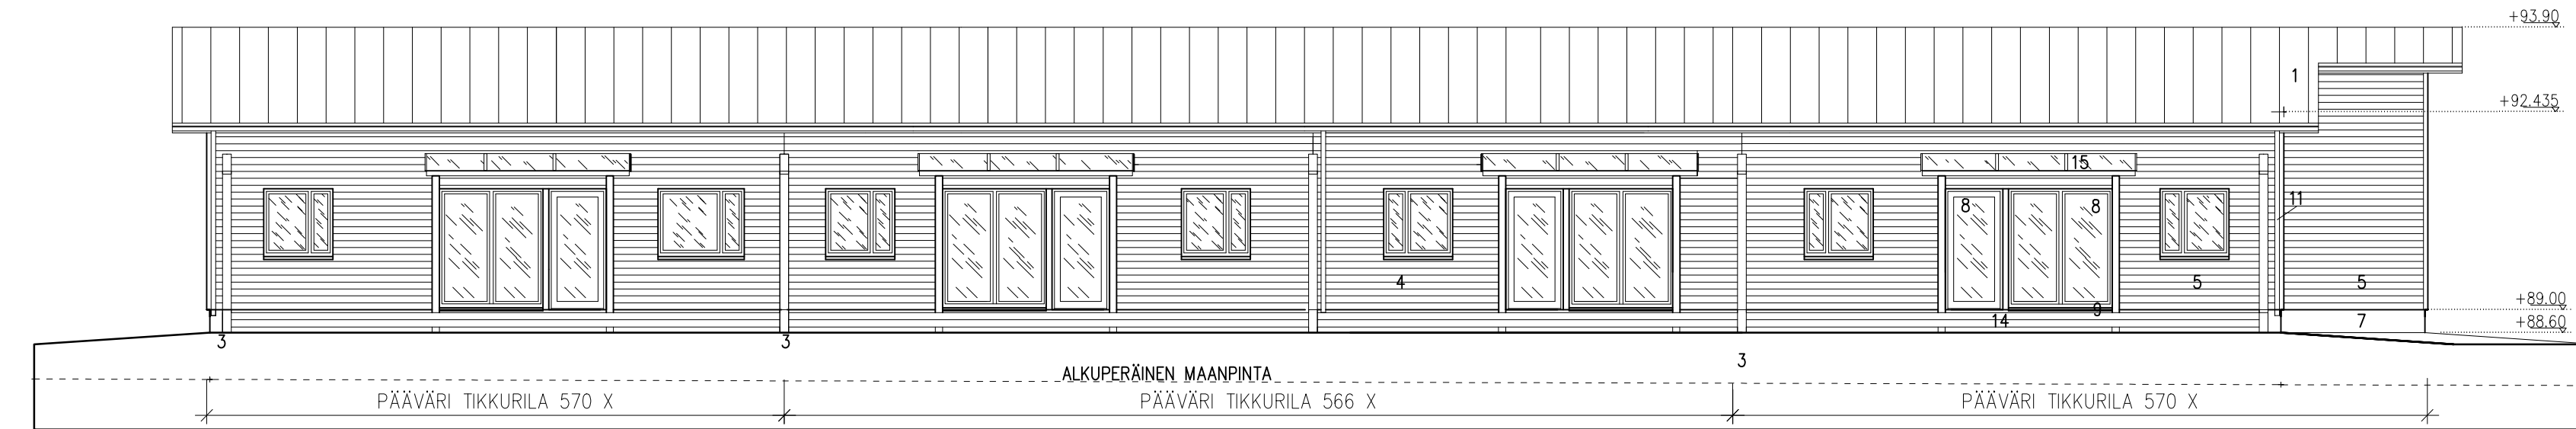

JULKISIVU ETELÄÄN 1 : 100 RAKENNUS B

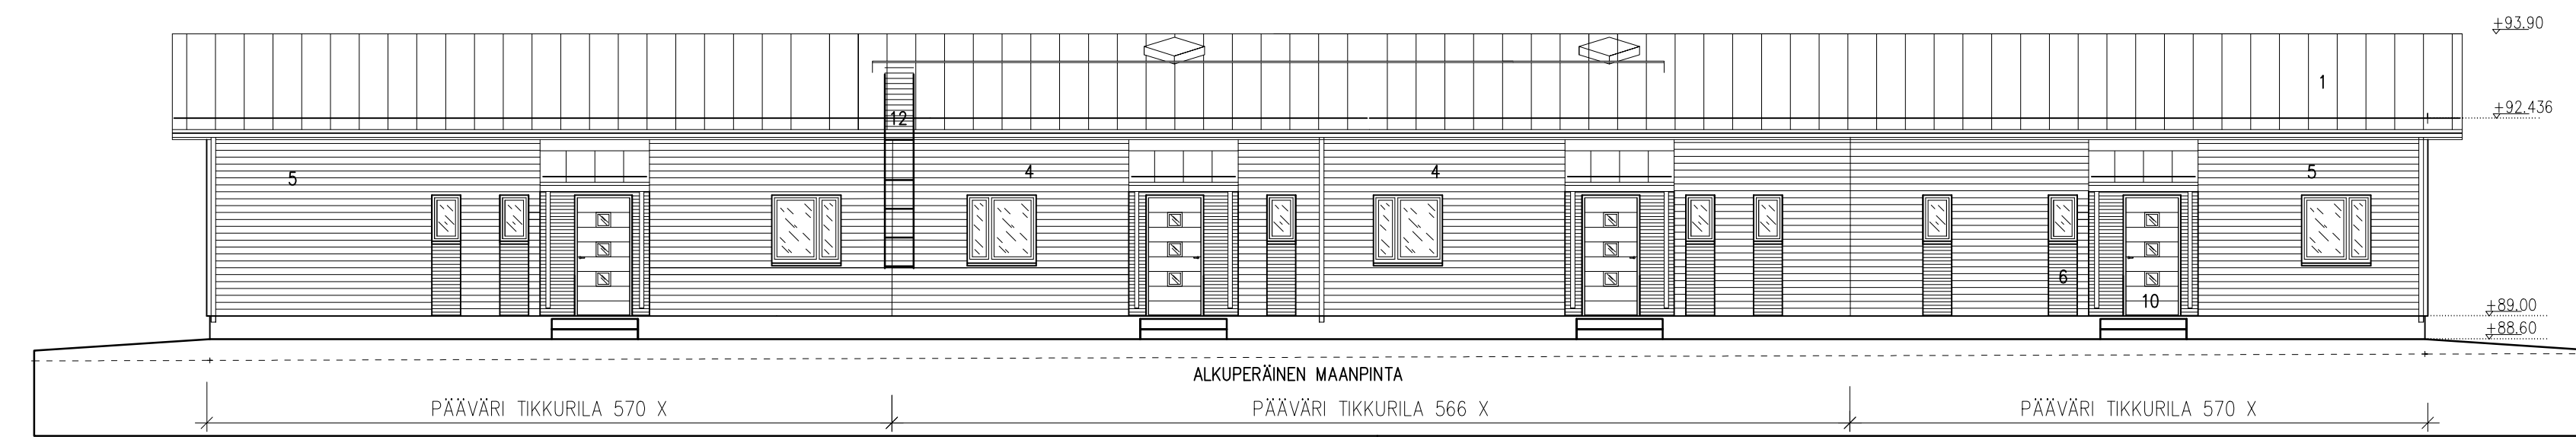

JULKISIVU POHJOISEN 1 : 100 RAKENNUS B

LEMPÄÄLÄN KUNTA
rakennusvalvonta

ULKOVÄRITYSSUUNNITELMA

RAKENNUSPAIKKA	Kaup.osa/kytä 424	Kiinteistötunnus 418-424-9-453	Osoite MOISIALAMMENTIE 2 37550 LEMPÄÄLÄ
----------------	----------------------	-----------------------------------	--

KOHDE JA TOIMENPIDE
ASOY LEMPÄÄLÄN RUISKAUNOKKI
RAKENNUS A / UUDISRAKENNUS

RAKENNUSOSA	TUNNUS: O PÄÄPIIRUSTUKSESSA	MATERIAALI	VÄRIN: O	VÄRIMALLI
VESIKATTO	kate	1 KONESAUM. PELTIKATE	RR 23	TUMMA HARMAA
	katto-osat	2 VALMISPINN. PELTI	RR 23	TUMMA HARMAA
	räystäisivut, -osat	3 PUUOSAT	TIKKURILA 579 X	VAALEA HARMAA
JULKISIVUT	pääosat 1	4 VAAKAVERHOUS UTW 125x23	TIKKURILA 566 X	HARMAA
	pääosat 2	5 VAAKAPUUVERHOUS UTW 125x23	TIKKURILA 570 X	KESKIHARMAA
	rakennusosat	6 VAAKAPUUVERHOUS UTW 75x23	TIKKURILA 579 X	VAALEA HARMAA
JALUSTA	sokkeli	7 SILEÄ, VALETTU BETONI	BETONINHARMAA	HARMAA
	IKKUNAT JA IKKUNAOVET	karmi ja puite	8 PUU / ALUMIINI	RAL 7035
vesiilista		9 VALMISPINN. PELTI	RR 23	TUMMA HARMAA
ULKO-OVET	pääovet	10 PUU / ALUMIINI	RAL 7015	TUMMA HARMAA
MUUT RAKENNUSOSAT	kourut ja syöksytörvet	11 VALMISPINN. PELTI	RR 23	TUMMA HARMAA
	vesikattovarusteet, tikkaat, parvekekaide	12 TERÄS, PULVERIMAAL.	RAL 7015	TUMMA HARMAA
	välialaidat, pilarit, palkit	13 PUUOSAT	TIKKURILA 579 X	VAALEA HARMAA
	terassitaso	14 PAINEKYLLÄSTETTY PUU	RUSKEA	RUSKEA
	valokate	15 PC-KERROSLEVY KERÄPLÄST	VÄRITÖN, LÄPINÄKYVÄ	KIRKAS

LISÄSELVITYKSET Nykyiset julkisivumateriaalit ja värit muutoksissa, yms.

25.09.2018.
Lempäälä
Paikka ja aika

Kimmo Linnovaara
arkkitehti SAFA
Suunnittelija

Nimikirjoitus

RAKENNUS A

B	16. 04. 2020.	TERASSIEN VÄLIAIDAT TARKENNETTU	KL
A	20. 03. 2020.	RAKENNUSTA KOROTETTU 20 CM, PÄIVITETTY TERASSIEN VÄLIAIDAT	KL

K.O.SA/KYLÄ	KORTTELI/TILA	TONTTI/RNO	VIIRANOMAISTEN MERKINTÖJÄ VARTEN
424	173	9 9-453	

RAKENNUSLOMENPIDE	PIRUSTUSLÄI	JUOKS.No
UUDISRAKENNUS	PÄÄPIRUSTUS	

RAKENNUSKOHTIEN NIMI JA OSOITE	PIRUSTUKSEN SISÄLTÖ	MITTAKAAVAT
ASOY LEMPÄÄLÄN RUISKAUNOKKI	RAKENNUS A JULKISIVUPIIRUSTUS	1 : 100

MOISIALAMMENTIE 2 37550 LEMPÄÄLÄ

SUUNNITTELIJALA, TYÖN NUMERO, PIIRUSTUSNUMERO	MUUTOS

ARKKITEHTITOIMISTO KIMMO LINNOVAARA
PIIPONRAITTI 1 37500 LEMPÄÄLÄ 040-5844600

ARK 612 104

B

kimmo.linnovaara@gmail.com
PÄIVÄYS JA ALLEKIRJOITUS
25. 09. 2018. *Kimmo Linnovaara*