


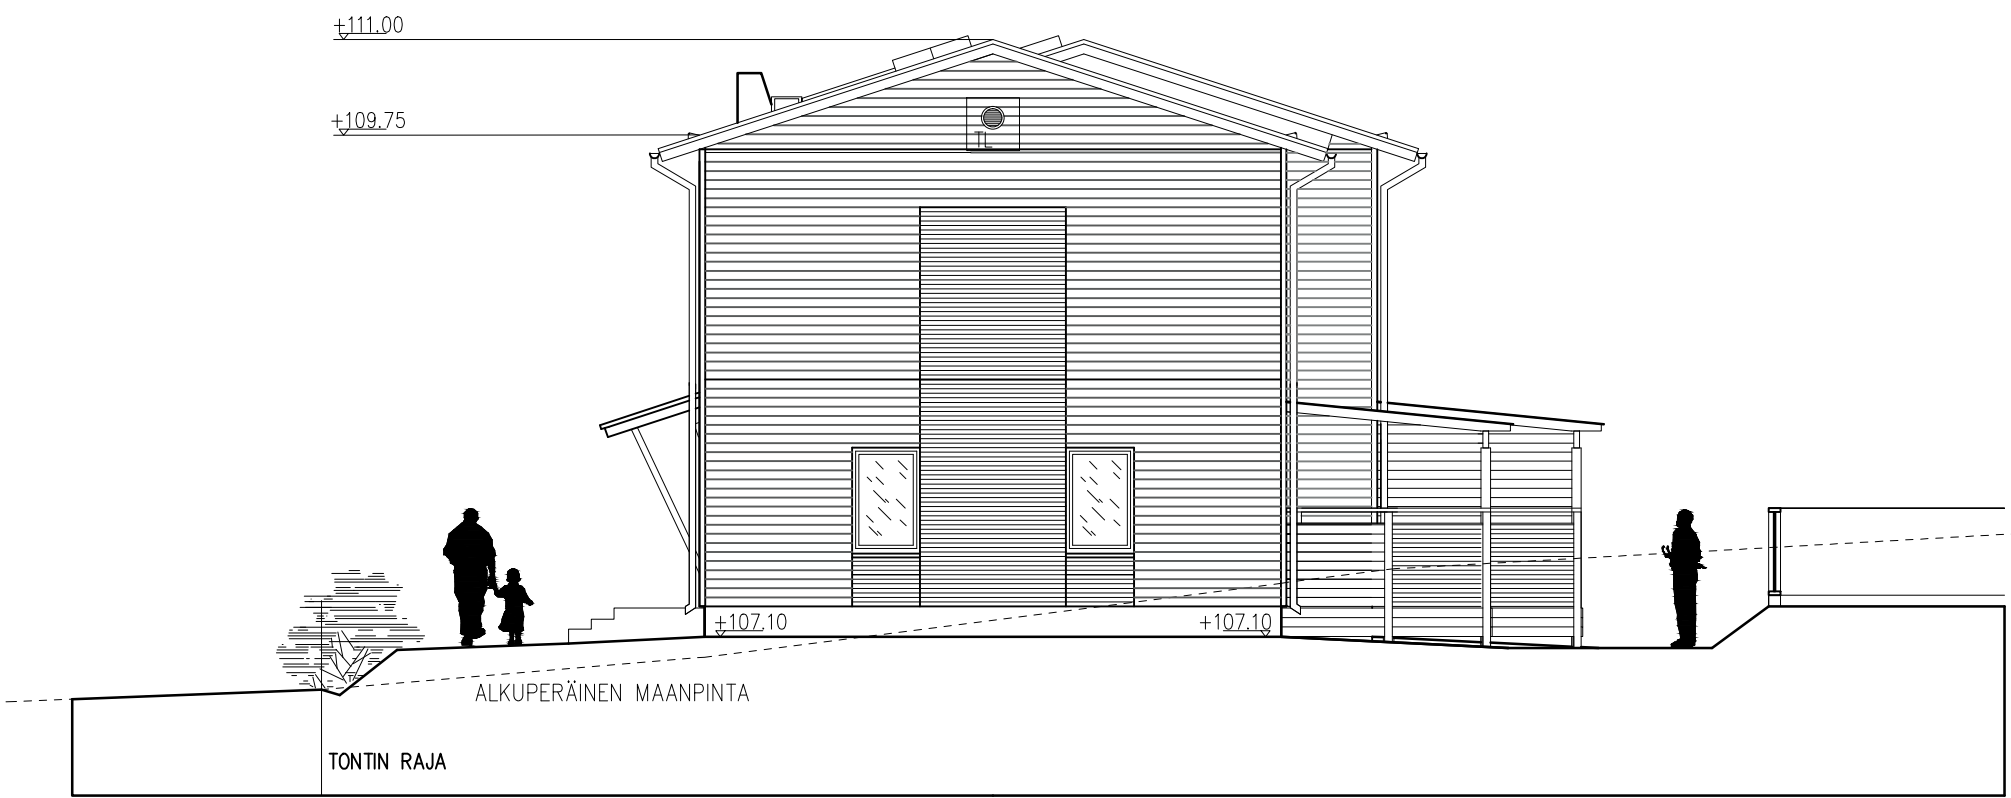

RAKENNUS D JULKISIVU KAAKKOON 1 : 100



RAKENNUS D JULKISIVU LUOTEeseen 1 : 100



RAKENNUS D JULKISIVU Lounaaseen 1 : 100



RAKENNUS D JULKISIVU Koilliseen 1 : 100

LEMPÄÄLÄN KUNTA
rakennusvalvonta

ULKOVÄRITYSSUUNNITELMA

RAKENNUSPAIKKA Kaup.osa/kylä Kiinteistötunnus Osoite
424 430 / 3 / 9:1216 KULJUNNIE 32 37560 LEMPÄÄLÄ

KOHDE JA TOIMENPIDE PERUSTETTAVAN ASOY:N LUKUUN / POHJOLA TALOTUOTANTO OY
RAKENNUS D / UUDISRAKENNUS

RAKENNUSOSIA	TUNNUS: O PÄÄ-PIIRUSTUKSESSA	MATERIAALI	VÄRIN: O	VÄRIMALLI
VESIKATTO	kate	1 PELTIKATE	RR 23	TUMMA HARMAA
	katto-osat	2 VALMISPINN. PELTI	RR 23	TUMMA HARMAA
	räystässivut, -osat	3 PUUOSAT	TIKKURILA 579 X	VAALEA HARMAA
JULKISIVUT	pääosat 1	4 VAAKAVERHOUS UTW 125x23	TIKKURILA 566 X	HARMAA
	pääosat 2	5 VAAKAPUUVERHOUS UTW 125x23	TIKKURILA 570 X	KESKIHARMAA
	rakennusosat terassiosat	6 PUUOSAT JA VAAKAVERHOUS UTW 75x23	TIKKURILA 579 X	VAALEA HARMAA
JALUSTA	sokkeli	7 SILEÄ, VALETTU BETONI	BETONINHARMAA	HARMAA
	IKKUNAT JA IKKUNAOVET	karmi ja puite	8 PUU / ALUMINI	RAL 7035
vesiilista		9 VALMISPINN. PELTI	RR 23	TUMMA HARMAA
ULKO-OVET	pääovet	10 PUU / ALUMINI	RAL 7015	TUMMA HARMAA
KAITEET YM.	kourut ja syöksytörvet	11 VALMISPINN. PELTI	RR 23	TUMMA HARMAA
	talotikas, vesikattovarusteet	12 TERÄS, PULVERIMAAL.	RAL 7015	TUMMA HARMAA
	terassitaso	13 PAINEKYLLÄSTETTY PUU	RUSKEA	RUSKEA
	valokate	14 KIRKAS LASI	VÄRITÖN, LÄPINÄKYVÄ	KIRKAS

USÄSELVITYKSET Nykyiset julkisivumateriaalit ja värit muutoksissa, yms.

17.10.2019.
12.12.2017.
Lempäälä

Kimmo Linnovaara
arkkitehti SAFA

Kimmo Linnovaara

Paikka ja aika

Suunnittelija

Nimikirjoitus

RAKENNUS D

C	17.10.2019.	PIIRUSTUS PÄIVITETTY	KL
B	22.02.2019.	SUURENNETTU OLOHUONEIDEN IKKUNAKOOT	KL
A	22.05.2018.	ASUNNOT D9 JA D10 KÄÄNNETTY PEILIKUVAKSI.	KL

K.O.SA./KYLÄ	KORTTELI/TILA	TONTTI/RNO	VIRANOMAISTEN MERKINTÖJÄ VARTEN
424	430	3 9:1216	

RAKENNUSLOMENNIMENPIDE	PIIRUSTUSLAJI	JUOKS.No
UUDISRAKENNUS	PÄÄPIIRUSTUS	

RAKENNUSKOHTIEN NIMI JA OSOITE	PIIRUSTUKSEN SISÄLTÖ	MITAKAAVAT
ASOY LEMPÄÄLÄN KULJUN KUKKA	RAKENNUS D JULKISIVUPIIRUSTUS	1 : 100

KULJUNNIE 32 37560 LEMPÄÄLÄ

ARHITEHTITOIMISTO KIMMO LINNOVAARA	SUUNNITTELUALA, TYÖN NUMERO, PIIRUSTUSNUMERO	MUUTOS
PIIPONRAITTI 1 37500 LEMPÄÄLÄ 040-5844600		

ARK 616 111 C

kimmo.linnovaara@gmail.com PÄIVÄYS JA ALLEKIRJOTUS

12.12.2017. *Kimmo Linnovaara*