



RAKENNUS B

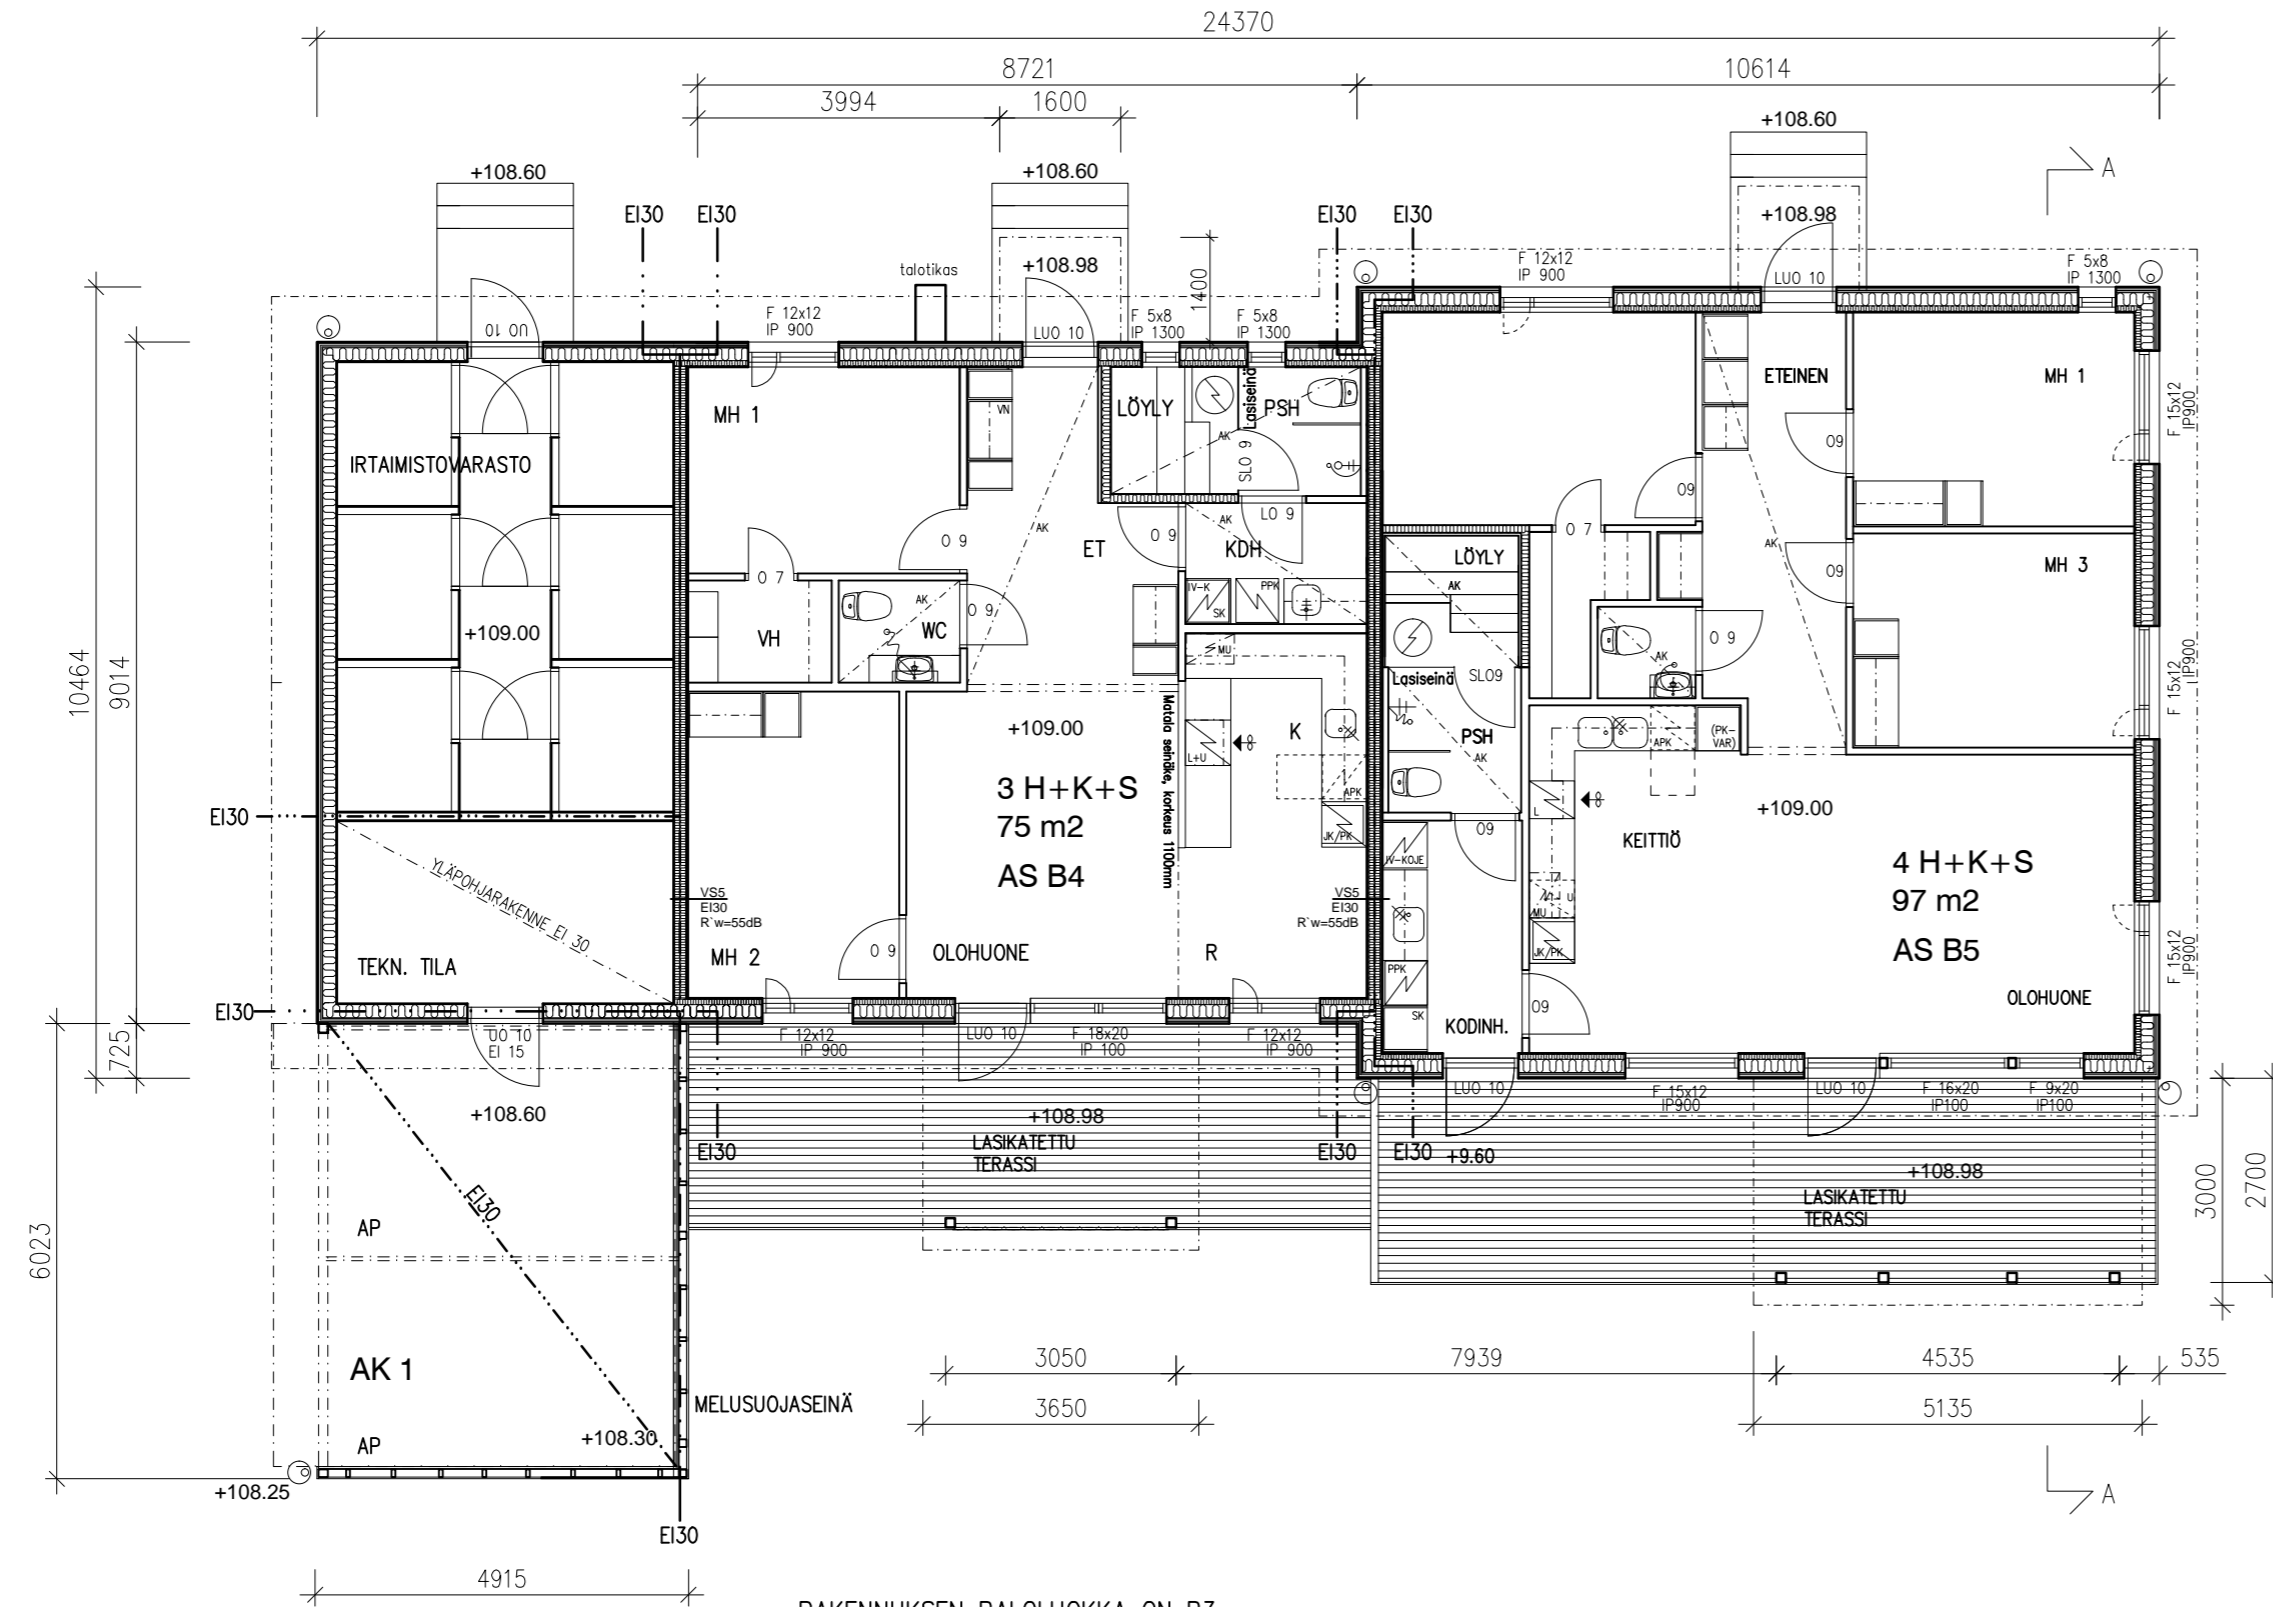

RAKENNUS B POHJA 1 : 100

RAKENNUKSEN PALOLUOKKA ON P3
 RAKENNUS VARUSTETAAN KONEELLISELLA ILMANVAIHDOLLA SEKÄ LÄMMÖN-
 TALTEENOTOLLA ERIKOISSUUNNITELMIEN MUKAAN.
 RAKENNUS VARUSTETAAN VESIKIERTOISELLA LATTIALÄMMITYKSELLÄ / KAUKOLÄMPÖ.
 ASUINHUONEISTOT VARUSTETAAN SÄHKÖVERKKOON KYTKETTYILLÄ AKKUVARMIS-
 TEISILLÄ PALOVAROITTIMILLA.
 VAROITTIMIA TULEE KERROKSESSA VÄHINTÄÄN 1 / 60 M2, MAKUUHUONEET
 VARUSTETAAN VAROITTIMILLA.
 ASUINHUONEET VARUSTETAAN VARATEINEEN JA VARUSTEINEEN SUOMEN
 RakMK E1:N OHJEIDEN JA MÄÄRÄYSTEN MUKAAN.
 KÄYNTI ULLAKON PALO-Osastoihin KATTOLUUKKUIEN JA PÄÄTYLUUKKUIEN KAUTTA.
 ULLAKKOTILAT VARUSTETAAN KULKUSILLOILLA.

ASUINRAKENNUS
 KERROSALA: 235 m2 (229 m2/US 250MM)
 HUONEISTOALA: 172 m2
 TILAVUUS: 740 m3
 AUTOKATOS
 RAKENNUSALA: 29 m2

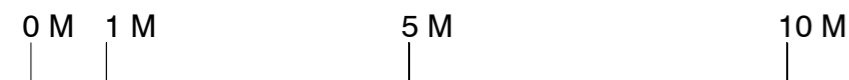

B	23.05.2019.	LISÄTTY AUTOKATOS, TARKISTETTU TERASSITASOT	KL
A	22.02.2019.	MUUTETTU KEITTIÖIDEN, PSH:N JA LÖYLYTILOJEN KALUSTEJÄRJESTYSTÄ, SUURENETTU OLOHUONEIDEN IKKUNAKOOT	KL

K.OSA/KYLÄ	KORTTELI/TILA	TONTTI/RNO	VIRANOMAISTEN MERKINTÖJÄ VARTEN
424	430	3 9:1216	

RAKENNUSLOMAKORTTI	PIIRUSTUSLAJI	JUOKS.No
UUDISRAKENNUS	PÄÄPIIRUSTUS	

RAKENNUSKOHTEN NIMI JA OSOITE	PIIRUSTUKSEN SISÄLTÖ	MITTAKAAVAT
ASOY LEMPÄÄLÄN KULJUN KUKKA	RAKENNUS B	
	POHJAPIIRUSTUS	1 : 100

KULJUNTIE 32	37560 LEMPÄÄLÄ	SUUNNITTELUALA, TYÖN NUMERO, PIIRUSTUSNUMERO	MUUTOS

ARKKITEHTITOIMISTO KIMMO LINNOVAARA	PIIPONRAITTI 1	37500 LEMPÄÄLÄ	040-5844600	ARK 616 105	B
-------------------------------------	----------------	----------------	-------------	-------------	---

kimmo.linnovaara@gmail.com
 PÄIVÄYS JA ALLEKIRJOITUS
 12. 12. 2017. *Kimmo Linnovaara*