


RAKENNUS C

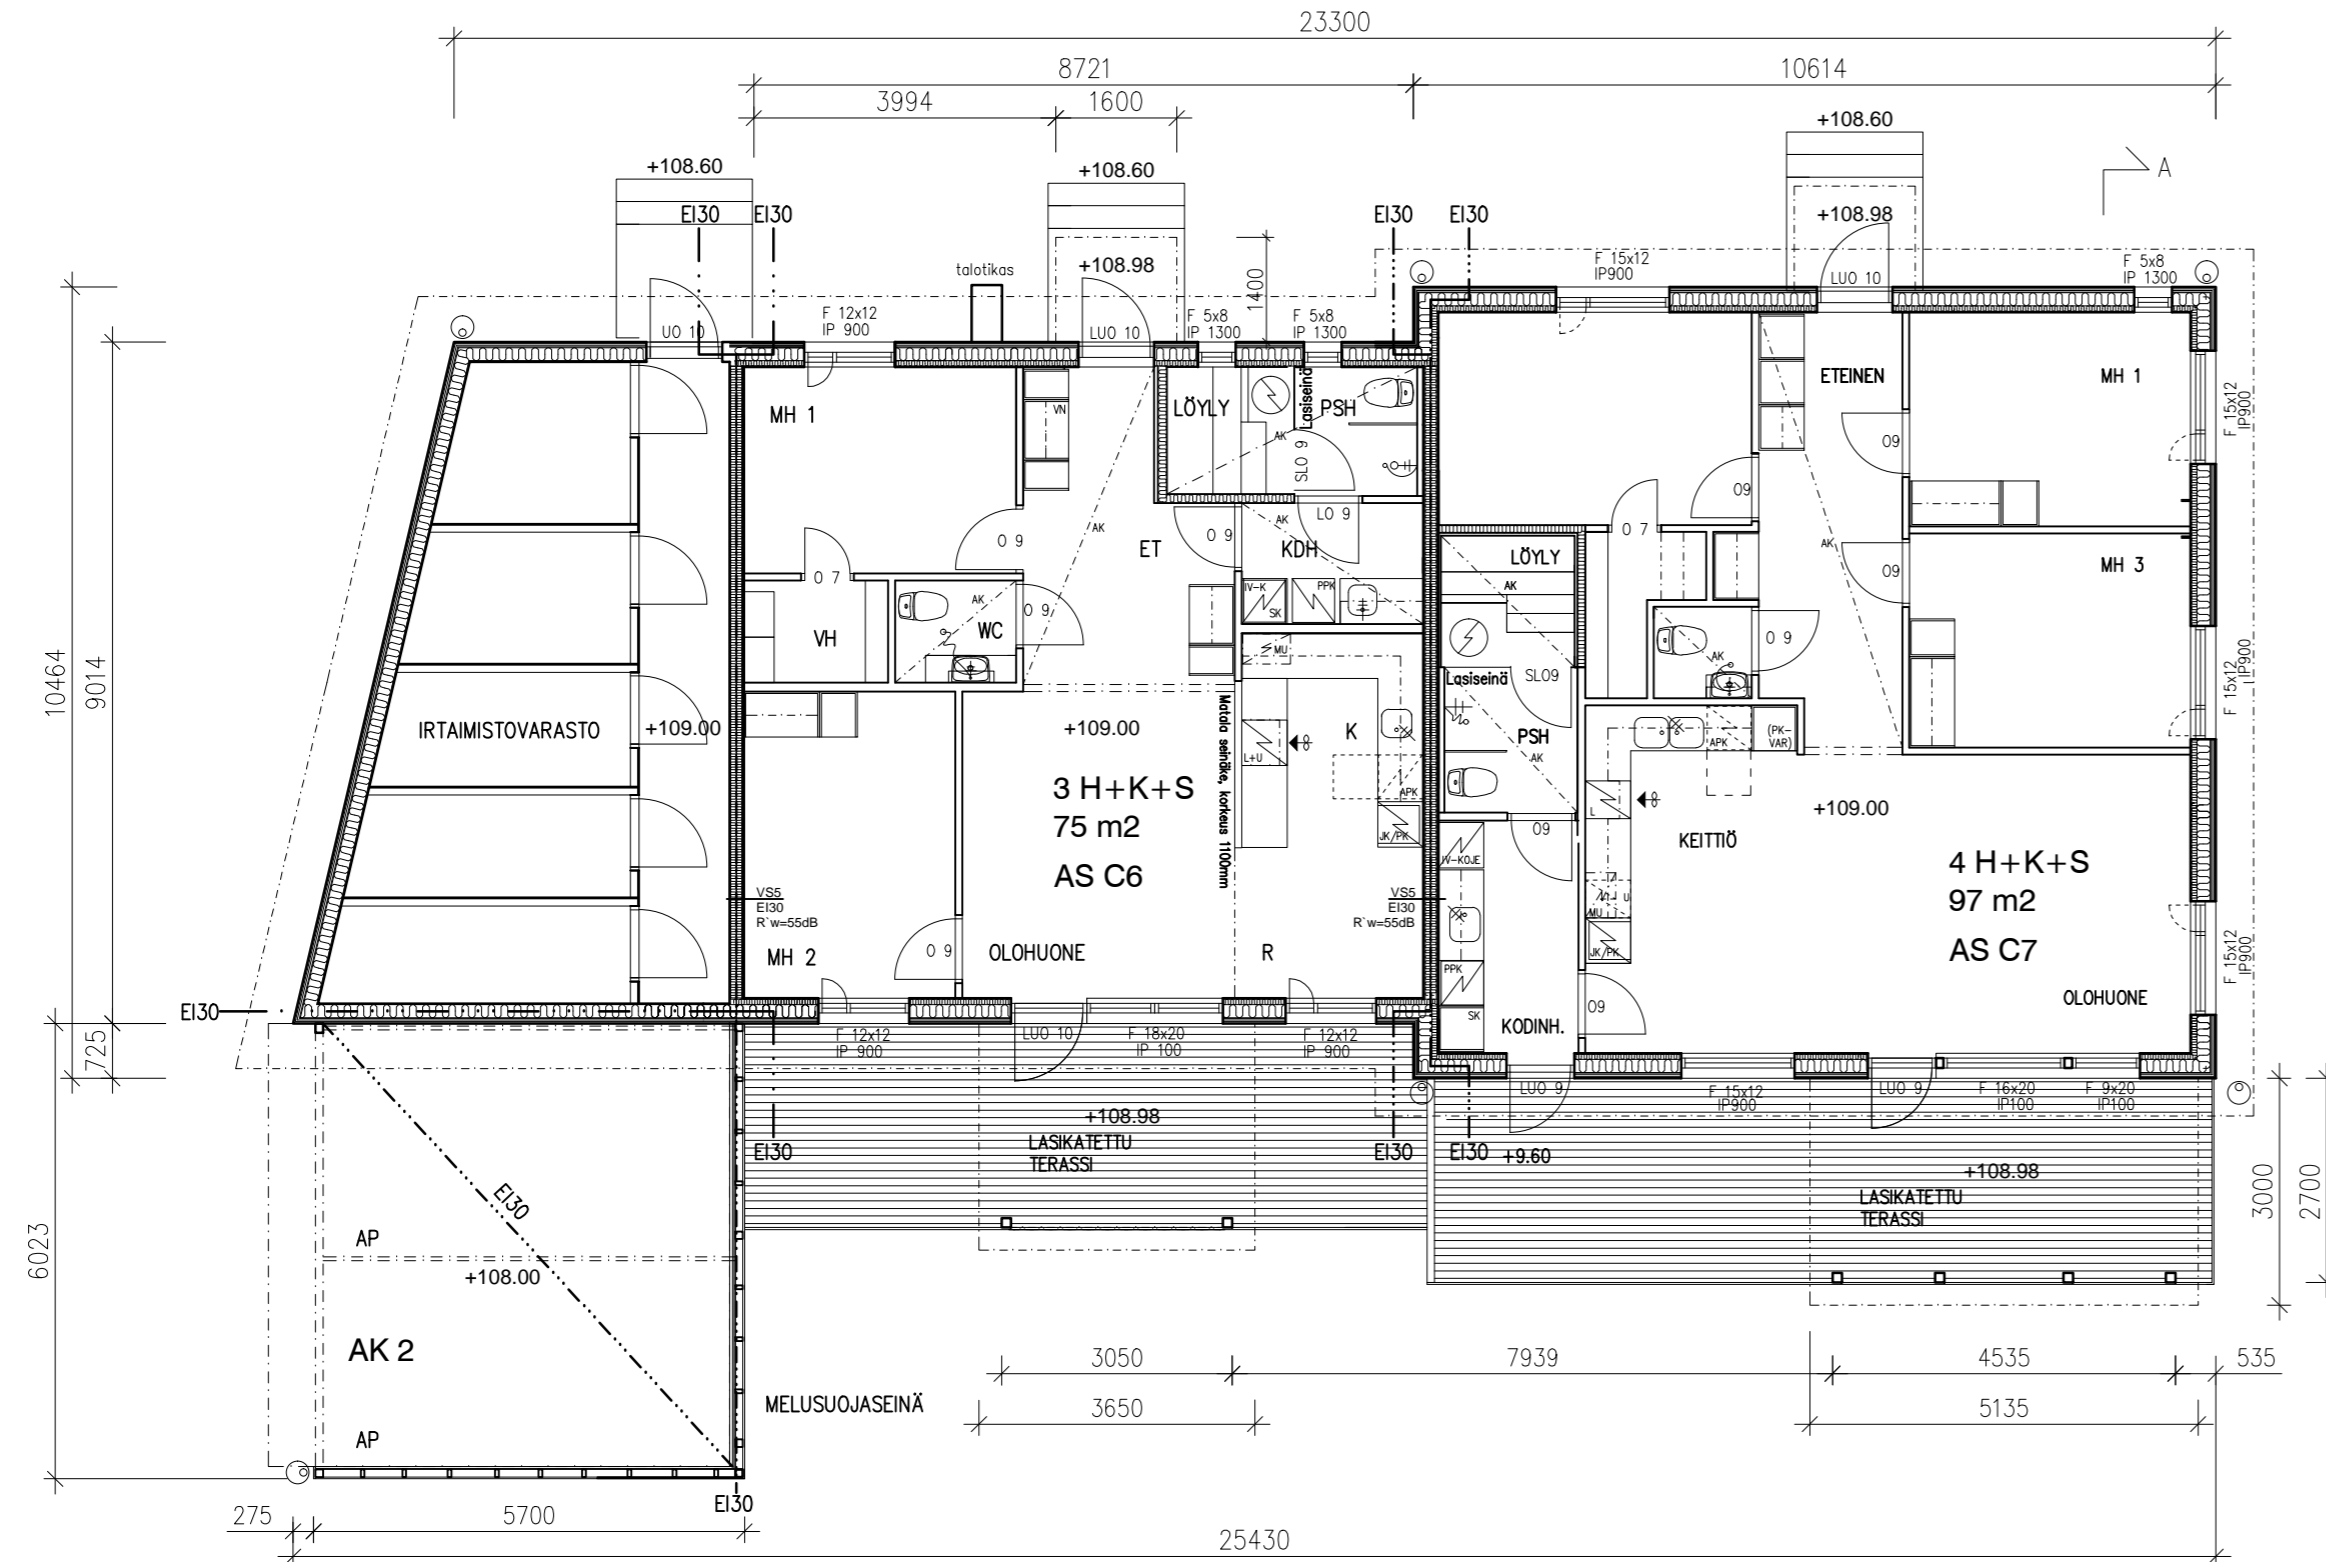

RAKENNUKSEN PALOLUOKKA ON P3
 RAKENNUS VARUSTETAAN KONEELLISELLA ILMANVAIHDOLLA SEKÄ LÄMMÖN-
 TALTEENOTOLLA ERIKOISSUUNNITELMIEN MUKAAN.
 RAKENNUS VARUSTETAAN VESIKIERTOISELLA LATTIALÄMMITYKSELLÄ / KAUKOLÄMPÖ.
 ASUINHUONEISTOT VARUSTETAAN SÄHKÖVERKKOON KYTKETTYILLÄ AKKUVARMIS-
 TEISILLA PALOVAROITTIMILLA.
 VAROITTIMIA TULEE KERROKSESSA VÄHINTÄÄN 1 / 60 M2, MAKUuhuONEET
 VARUSTETAAN VAROITTIMILLA.
 ASUINHUONEET VARUSTETAAN VARATEINEEN JA VARUSTEINEEN SUOMEN
 RakMK E1:N OHJEIDEN JA MÄÄRÄYSTEN MUKAAN.
 KÄYNTI ULLAKON PALO-OASTOIHIIN KATTOLUUKKUIEN JA PÄÄTYLUUKKUIEN KAUTTA.
 ULLAKKOTILAT VARUSTETAAN KULKUSILLOILLA.

ASUINRAKENNUS
 KERROSALA: 235 m2 (229 m2/US 250MM)
 HUONEISTOALA: 172 m2
 TILAVUUS: 740 m3
 AUTOKATOS
 RAKENNUSALA: 34 m2

RAKENNUS C POHJA 1 : 100

B	23.05.2019.	LISÄTTY AUTOKATOS, TARKISTETTU TERASSITASOT	KL
A	22.02.2019.	SUURENETTU OLOHUONEIDEN IKKUNAKOOT	KL

K.OSA/KYLÄ 424	KORTTELI/TILA 430	TONTTI/RNO 3 9:1216	VIRANOMAISTEN MERKINTÖJÄ VARTEN
RAKENNUSLOMA UUDISRAKENNUS	PIIRUSTUSLAJI PÄÄPIIRUSTUS	JUOKS.No	
RAKENNUSKOHTEN NIMI JA OSOITE	PIIRUSTUKSEN SISÄLTÖ	MITTAKAAVAT	
ASOY LEMPÄÄLÄN KULJUN KUKKA	RAKENNUS C		
	POHJAPIIRUSTUS	1 : 100	

KULJUNTIE 32 37560 LEMPÄÄLÄ

ARKKITEHTITOIMISTO KIMMO LINNOVAARA

PIIPONRAITTI 1 37500 LEMPÄÄLÄ 040-5844600

kimmo.linnovaara@gmail.com

SUUNNITTELUALA, TYÖN NUMERO, PIIRUSTUSNUMERO MUUTOS

ARK 616 107 B

PÄIVÄYS JA ALLEKIRJOITUS

12. 12. 2017. *Kimmo Linnovaara*