


1. Krs

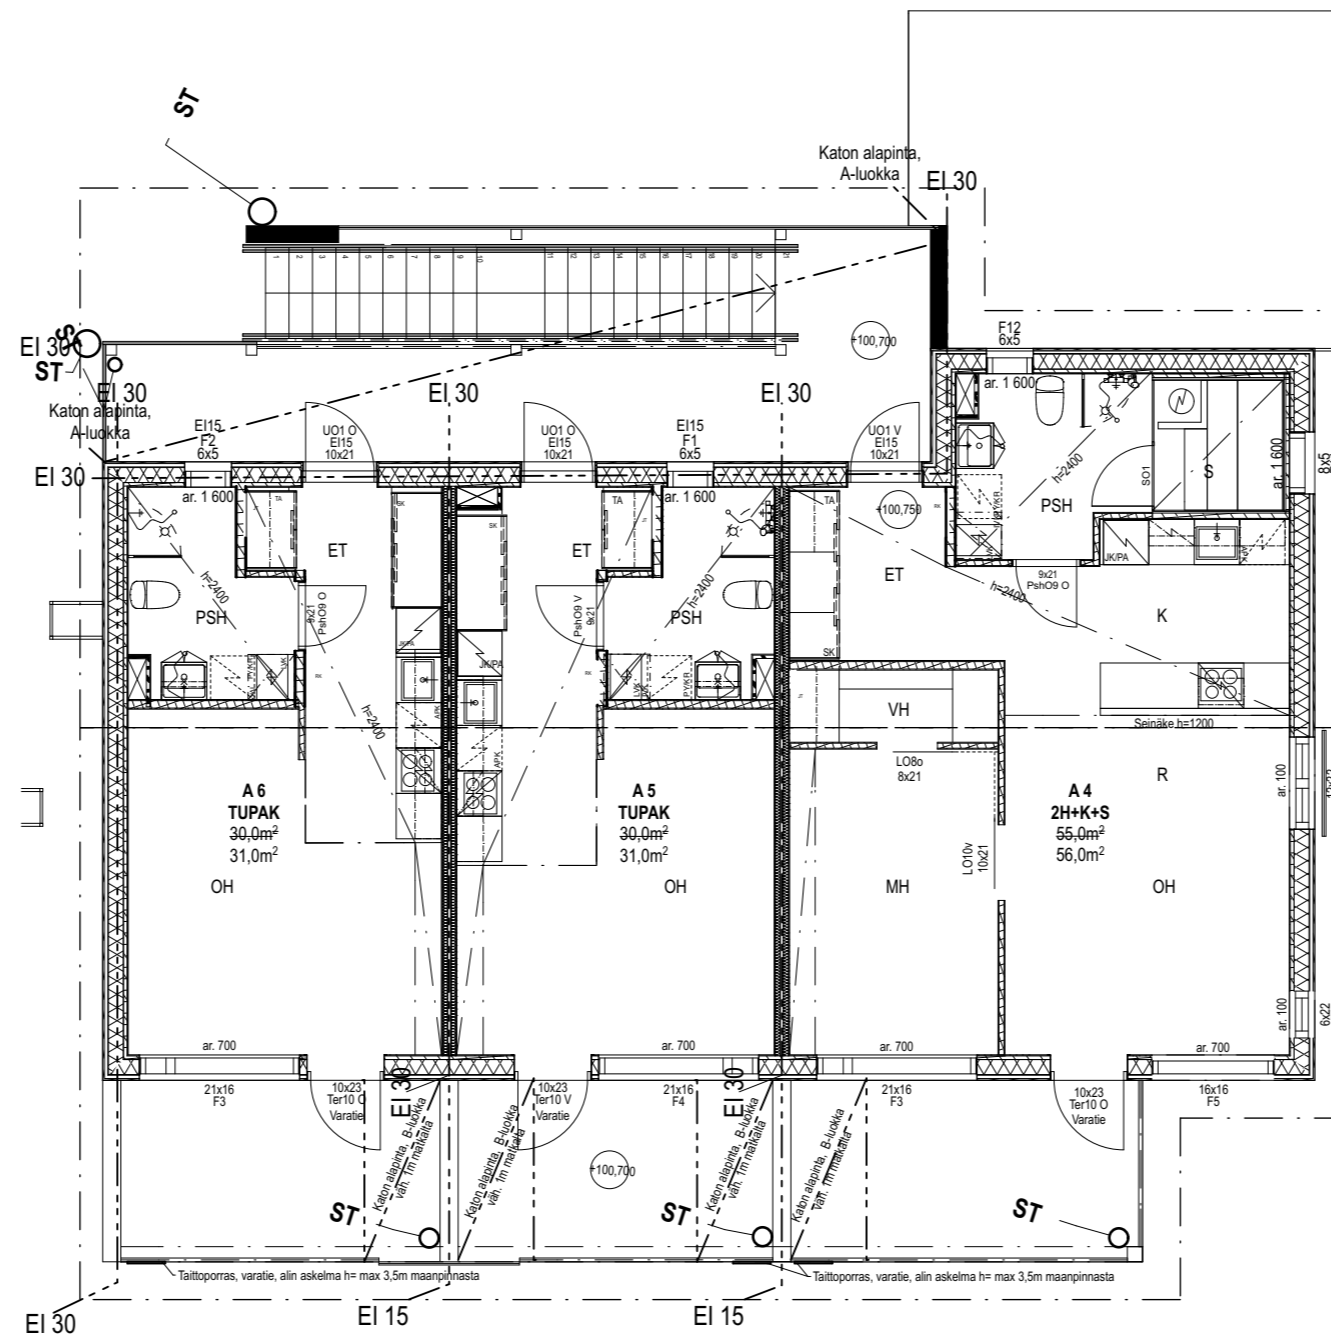

2. Krs

RAKENNUSAIKAISET MUUTOKSET:

- F 10.10.2019 Keittiösaarekkeen seinä muutettu 1200 mm korkeaksi
- E 26.9.2019 Vesikaton pääty- ja sivuräystäät pidennetty 500 mm:n
- D 17.9.2019 Terassin etukalteet poistettu. 2.krs parvekekaton palo-osastoiti muutettu B-luokkaan
- C 17.6.2019 Seinärakenteita muutettu puurakenteiseksi (päädyt 1.krs ja huoneistonväliset seinät ja kantavia vs lisätty)
- B. 18.12.2018 Seinärakenteita muutettu, huoneistoaloja muuttunut, hormien paikat määritetty.

A. 12.4.2018 Pihan korkoja päivitetty

Kaupunginosa	Kortteli	Tontti	Viranomaisen arkistointimerkintöjä varten
Nokia	27	2	
Rakennustoimenpide	UUDISKOHDE		Piirustuslaji Juoks.n:o
Rakennuskohde	As Oy Nokian Viikin Puisto Valborginkatu 3 37100 Nokia		Piirustuksen sisältö Mittakaava 1:100 Rakennusosa
EKM AN ARKKITEHDIT OY Hämeenkatu 25 A, 33200 TAMPERE (03) 223 7740, fax (03) 223 7365 info@veark.fi etunimi.sukunimi@veark.fi			Työlaji
Suunnitteluala, työn numero ja piirustuksen numero			Muutos
Allekirjoitus Sami Ekman RA Päivämäärä 7.3.2018			404 ARK 002