


1. Krs

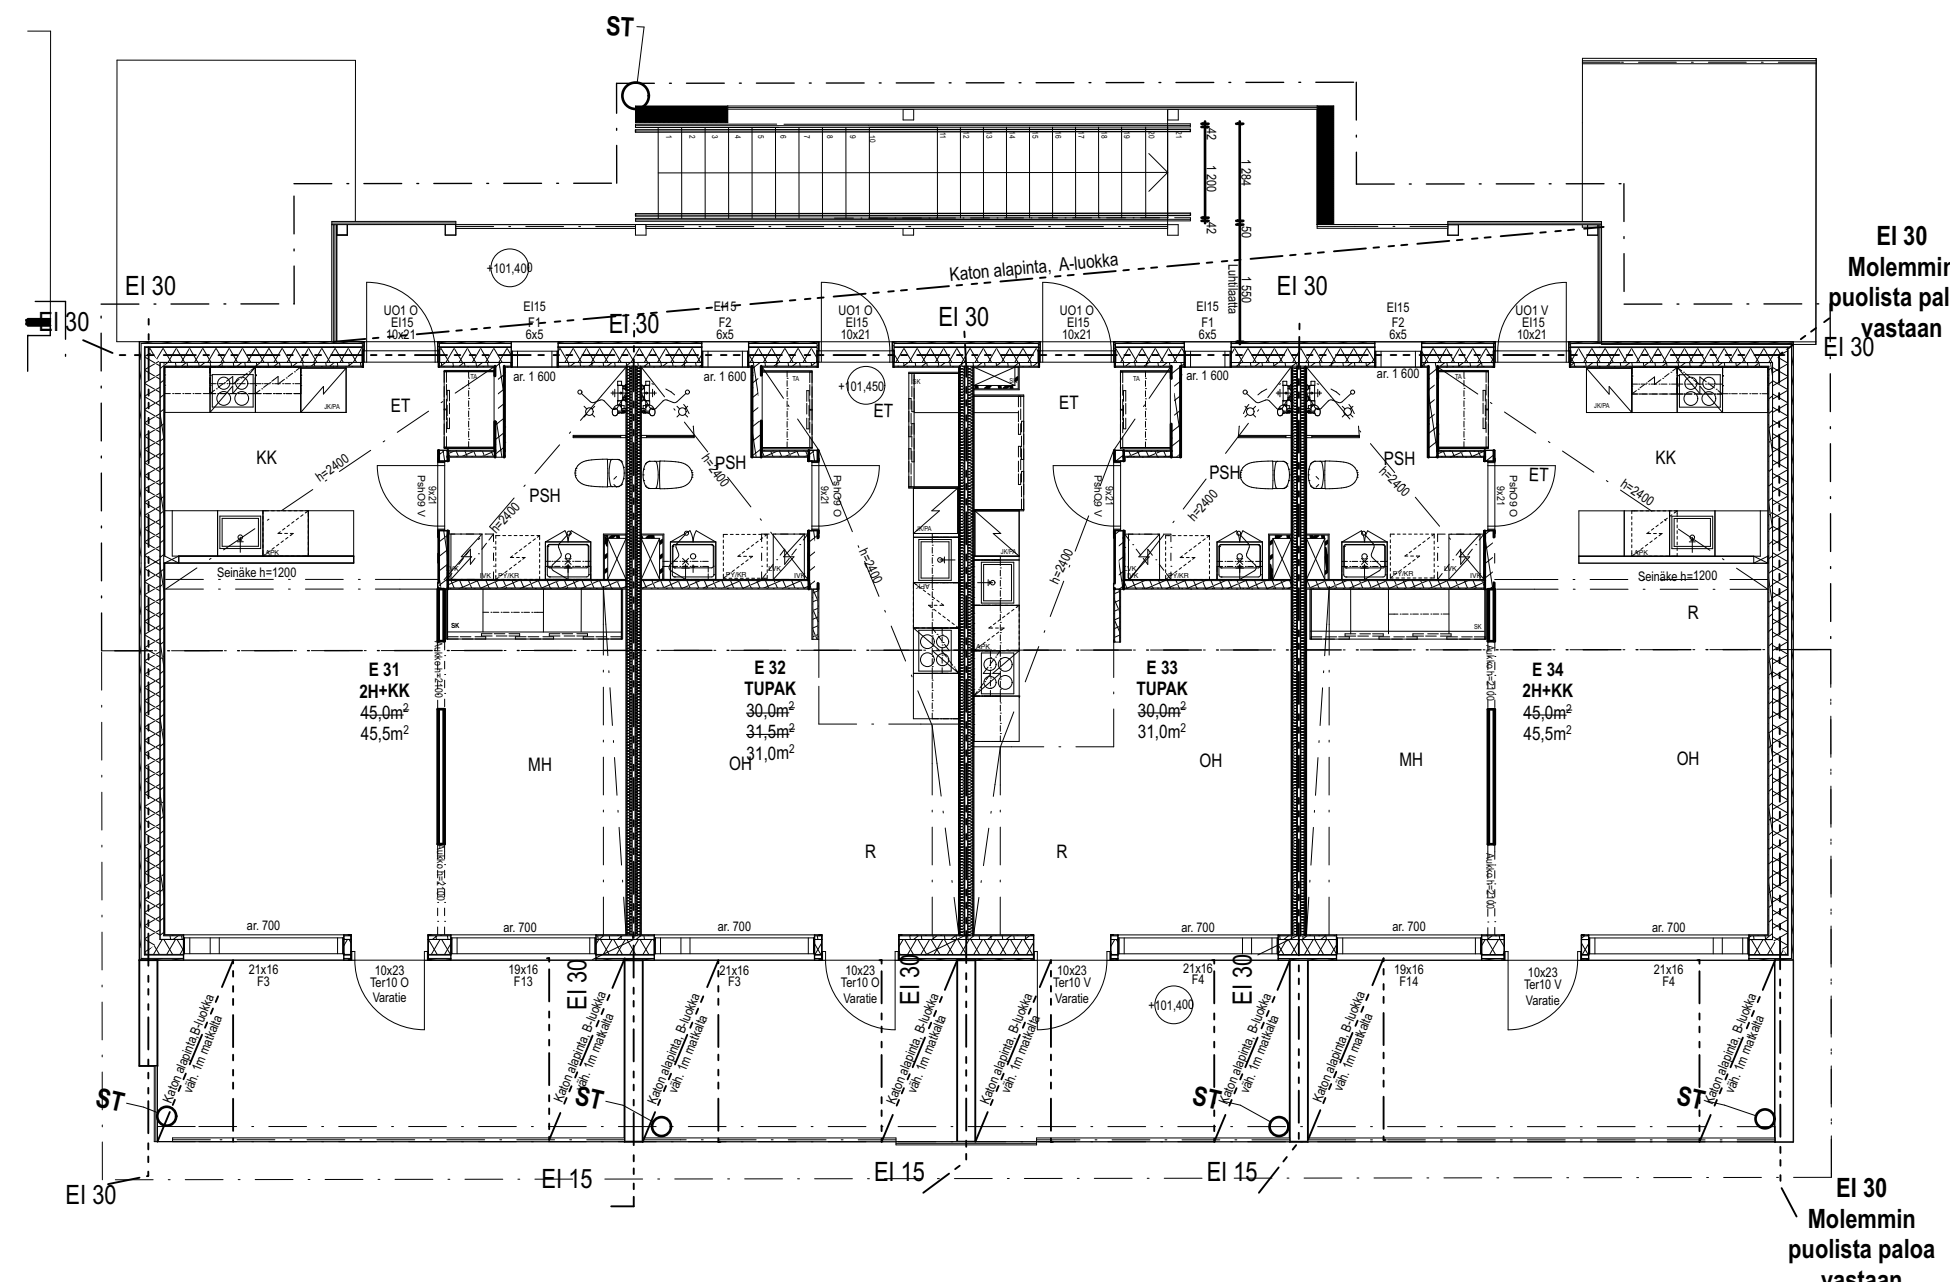

2. Krs

- RAKENNUSAIKAISET MUUTOKSET:**
- F 10.10.2019 Kelliosarekkeen seinäke muutettu 1200 mm korkeaksi, Mh:n ja Oh:n välinen aukko 2300-->2100
  - E 26.9.2019 Vesikaton päty- ja sivuräystävät pidennetty 500 mm:n
  - D 17.9.2019 Terrasin etukateet poistettu, 2 krs parvekekattojen palo-osastointi muutettu B-luokkaan 45,5 m<sup>2</sup> asunon:
    - kellion saarekkeen päähän lisätty hovi käyttövesipukia varten,
    - eteisen alakattoa jatkettu pesuhuoneen seinän tasoon ( kantava palkki)
  - C 17.6.2019 Seinärakenteita muutettu puurakenteiseksi (päädyt 1 krs ja huoneistonväliset seinät ja kantavia vs lisätty)
  - B 18.12.2018 Seinärakenteita muutettu, huoneistoaloja muuttunut, hormien paikat määriteltä.
  - A 12.4.2018 Pihan korkoa päivitetty, Itäpäädyin varaston lattiakorke laskettu +98,20->+98,10, palo-osastointi päivitetty

Kaupunginosa	Kortteli	Tontti	Viranomaisen arkistointimerkintöjä varten	
Nokia	27	2	Piirustuslaji	Juoks.nro
Rakennusvaihe	UUDISKOHDE		PÄÄPIIRUSTUS	
Rakennuskohde	As Oy Nokian Viikin Puisto Valborginkatu 3 37100 Nokia		Piirustuksen sisältö	Mittakaava
			POHJAPIIRROKSET, TALO E 1. ja 2. Krs	1:100
				Rakennusosa
				Työlaji
			Suunnitteluala, työn numero ja piirustuksen numero	Muutos
			404	ARK 006



**EKMAN ARKKITEHDIT OY**  
 Y-tunnus: 251433300 TAMPERE  
 (03) 223 7740, fax (03) 223 7365  
 info@veark.fi etunimi.sukunimi@veark.fi

*Sami Ekman*  
 Allekirjoitus Sami Ekman RA

Päivämäärä  
 7.3.2018