



JULKISIVUMATERIAALIT


1. VESIKATTO BITUMIKERMIKATE, Grafiitin harmaa
2. RÄYSTÄIDEN ALAPINNAT PUU, Musta
3. JULKISIVUVERHOUS VAAKALAUDOITUS, Maalattu valkoinen
4. JULKISIVUVERHOUS VAAKALAUDOITUS, Kuultomaalattu maalattu punaruskea
5. JULKISIVUVERHOUS, Tumma harmaa
6. JULKISIVUVERHOUS LEVY paneeli, Tumma harmaa
7. RITILÄT MAALAUS, Tumma harmaa
8. PUU/TERÄSPALKIT, Valkoinen
9. TERÄSPILARIT, Musta
10. IKKUNAT PUU/ALUMIINI, Tumma harmaa
11. OVET, Tumma harmaa
12. SADEVESIKOURUT, SYÖKSYTORVET, TIKKAAT, YM KATTOTURVATUOTTEET, Musta
13. PINNAKAIDE, Musta
14. PARVEKELAATAN ETUREUNA JA SIVUT, Harmaa
15. BETONISOKKELI, Roushepinnoite Korkea sokkeli, käsitelty tumma harmaa
16. BETONISOKKELI

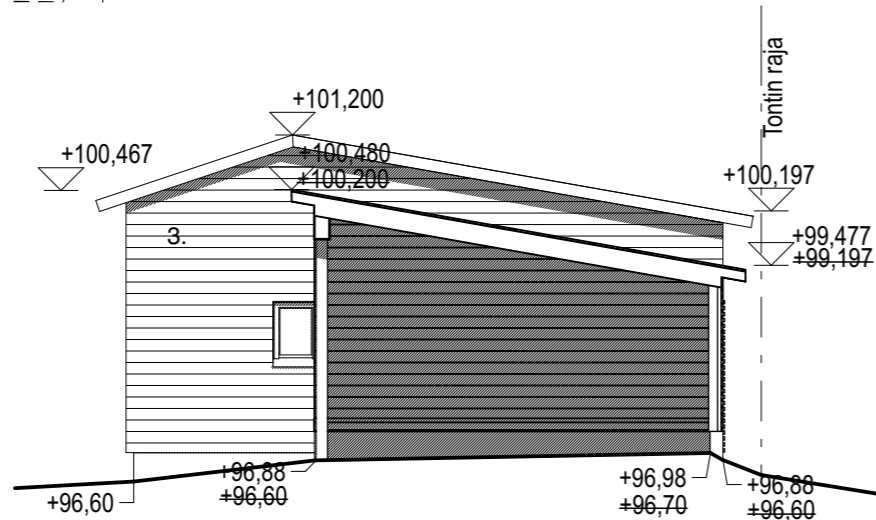


AUTOKATOS Itään, Leikkaus

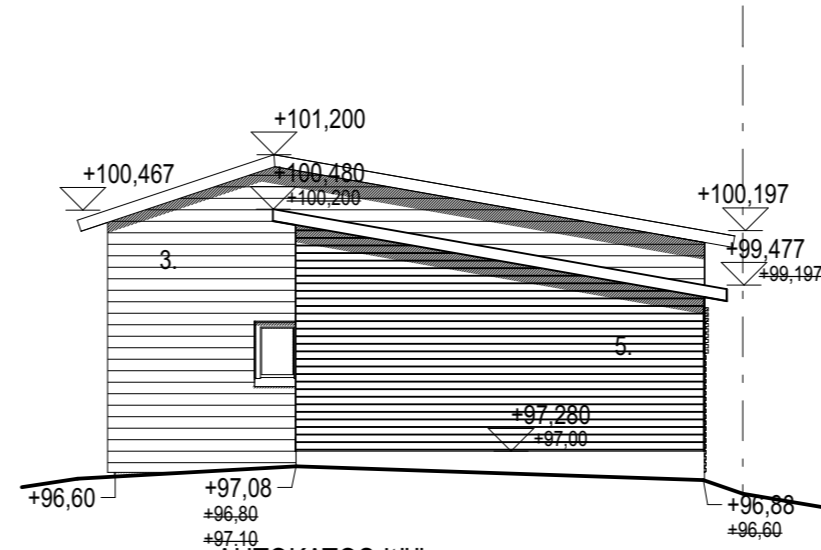

AUTOKATOS Itään

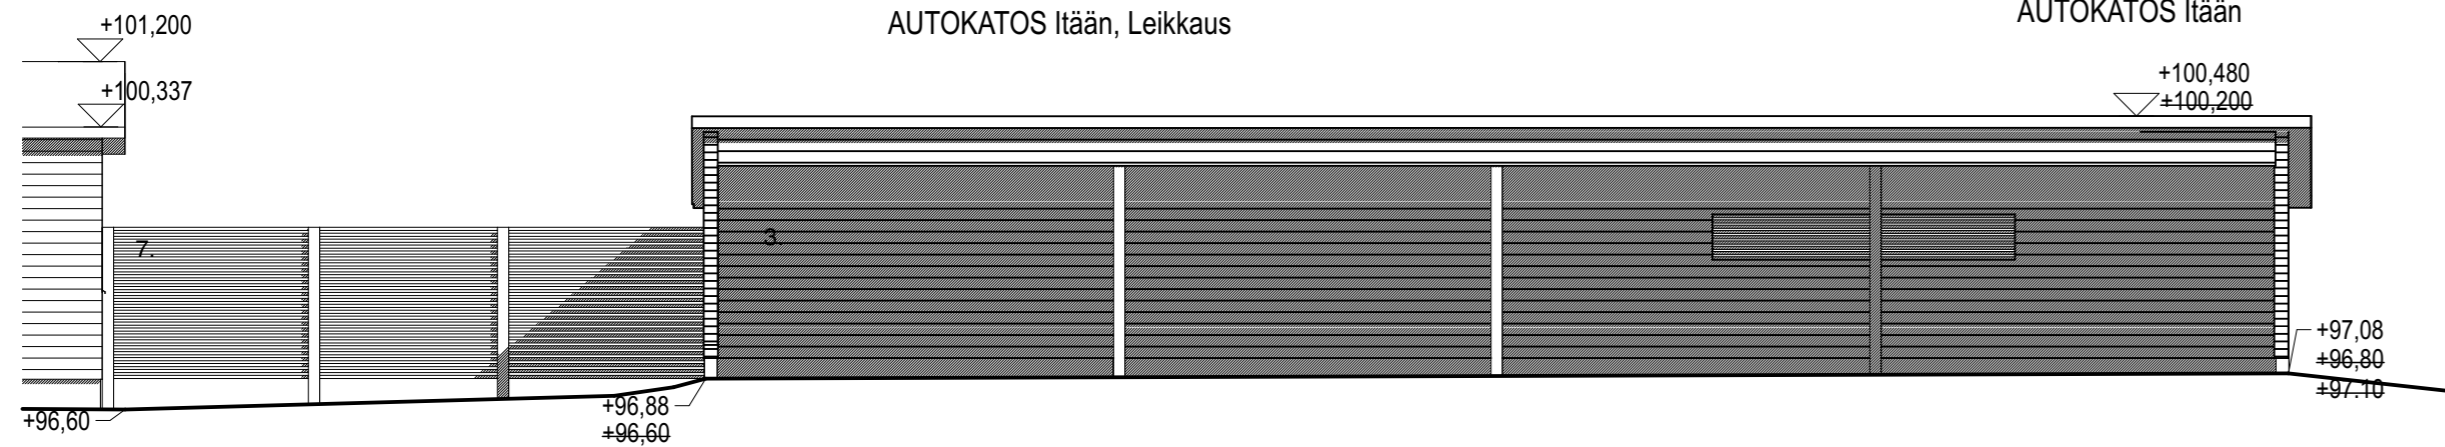

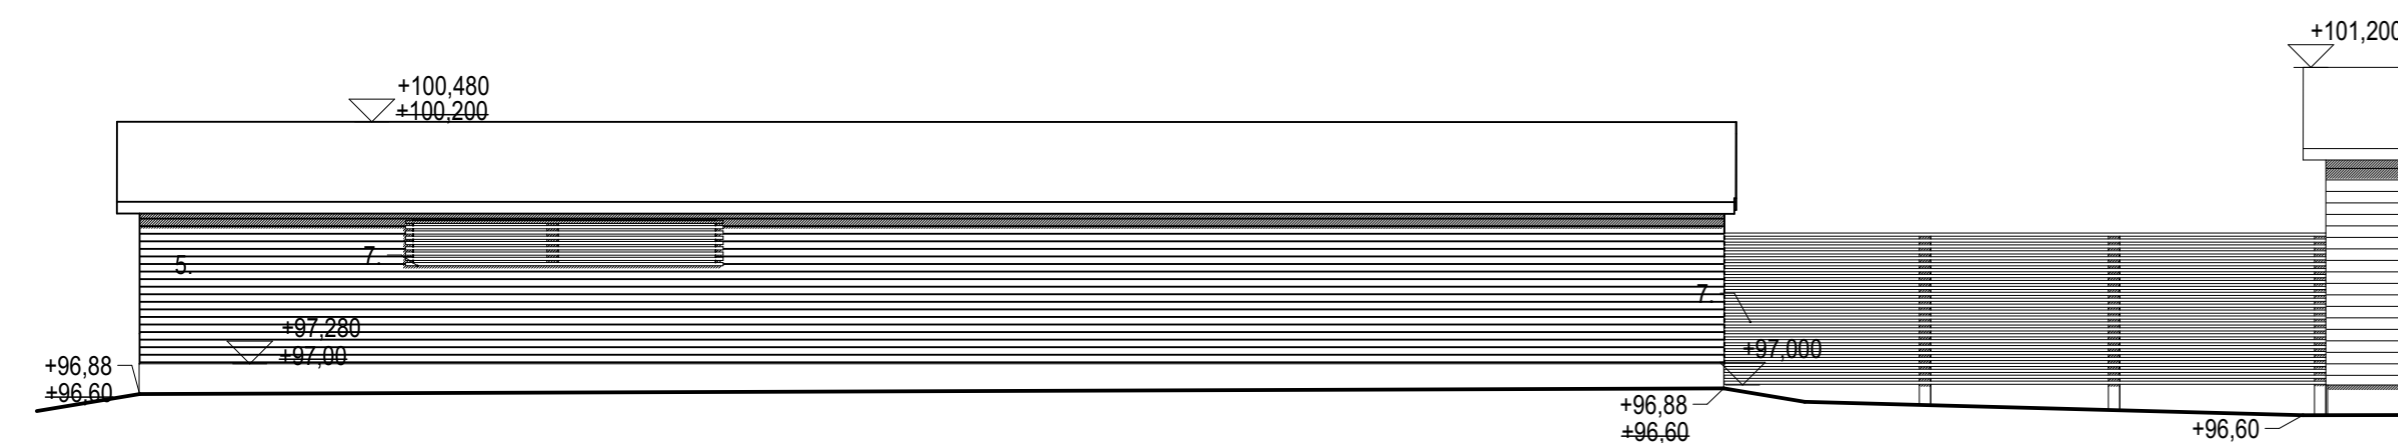

AUTOKATOS Etelään



AUTOKATOS Pohjoiseen

RAKENNUSAIKAISET MUUTOKSET:
 E 13.11.2019 Autokatosta nostettu 260 mm
 D 16.9.2019 Lisäty pohjapiirustus, autokatoksen päädyn rimaseinä korvattu umpiseinällä, pohjoispäädyn nurkkakorke korjattu +96.80
 C 8.2.2019 Autokatoksen laudoitus tuotu alemmas - näkyvä sokkeli madallettu
 B 18.12.2018 Autokatos pienennetty, kolme katospaikkaa muutettu pihapaikoiksi. Sokkeleiden pintakäsittely poistettu, korkeiden sokkeleiden pintakäsittely muutettu.

A. 12.4.2018 Pihan korkoja päivitetty, autokatosta korotettu, ak-tal välinen palo-osastointi lisäty

Kaupunginosa Nokia	Kortteli 27	Tontti 2	Viranomaisen arkistointimerkintä varten
Rakennustoimenpide UUDISKOHDDE	Pääpiirustus		Juoks.n:o
Rakennuskohde As Oy Nokian Viikin Puisto Valborginkatu 3 37100 Nokia	Piirustuksen sisältö Autokatos		Mittakaava 1:100 Rakennusosa
 EKMAN ARKKITEHDIT OY Hämeenkatu 25 A, 33200 TAMPERE (03) 223 7740, fax (03) 223 7365 info@veark.fi etunimi.sukunimi@veark.fi  Päivämäärä Allekirjoitus Sami Ekman RA 7.3.2018			Työlaji
Suunnitteluala, työn numero ja piirustuksen numero			Muutos
404			ARK 011