

JULKISIVUMATERIAALIT

1. VESIKATTO BITUMIKERMIKATE, Grafiitin harmaa
2. RÄYSTÄIDEN ALAPINNAT PUU, Musta
3. JULKISIVUVERHOUS VAAKALAUDOITUS, Maalattu valkoinen
4. JULKISIVUVERHOUS VAAKALAUDOITUS, **Kuultava** Maalattu punaruskea
5. JULKISIVUVERHOUS, Tumma harmaa
6. JULKISIVUVERHOUS LEVY Paneeli, Tumma harmaa
7. RITILÄT MAALAUUS, Tumma harmaa
8. PUU/TERÄSPALKIT, Valkoinen
9. TERÄSPILARIT, Musta
10. IKKUNAT PUU/ALUMIINI, Tumma harmaa
11. OVET, Tumma harmaa
12. SADEVESIKOURUT, SYÖKSYTORVET, TIKKAAT, YM KATTOTURVATUOTTEET, Musta
13. PINNAKAIDE, Musta
14. PARVEKELAATAN ETUREUNA JA SIVUT, Harmaa
15. BETONISOKKELI, Rouhepinnoite Korkea sokkeli, käsitelty tumma harmaa

VÄESTÖNSUOJA:

Väestönsuoja mitoitetaan yhteisesti tontille 27-2 ja 27-1.
Väestönsuojan rauhanejankäyttö on tontin 27-2 ulkoiluvälinevarasto.

Tontin 27-2 rakennusoikeuden mukainen laskennallinen väestönsuojan tarve:

Väestönsuojan mitoitettava pinta-ala:
Asuinrakennukset 1532m²x2%=30,64m²
Varastot ja tekn. 101m²x1%=1,0m²
YHTEENSÄ 31,64m²

Raoteena tontin 27-1 rakennusoikeuden mukainen laskennallinen väestönsuojan tarve:

Väestönsuojan mitoitettava pinta-ala:
Asuinrakennukset 1760m²x2%=35,0m²
Varastot ja tekn. 110m²x1%=1,1m²
YHTEENSÄ 36,1m²

Varsinainen suojatila yhteensä **67,74m²** 31,64m²
Suljettua 2,5m²
IV-koneet 2 kpl 1kpl 1,5m²/kpl = **3m²**

VÄESTÖNSUOJA KAHDELLE TONTILLE LASKETTUNA YHTEENSÄ **73,24m²** 35,64m²


Suojatilaan sisältyvät aputilat:

Käymälät **4 kpl** 2,5m² 2kpl 1,4m²
Keittiön tilavaara n. 2m²
Varavesisäiliöt **450m³** 72,2m³ = 1000,5-15l/m³x36 m²=540l


Suojatilaa rakennetaan 36 m².

Varustus:
Vesisäiliöt VS-1


Valmistilanteeseen siirryttäessä puretaan:
-Ilmanvaihtolaitteiston komero
-Irtaimistokomerot

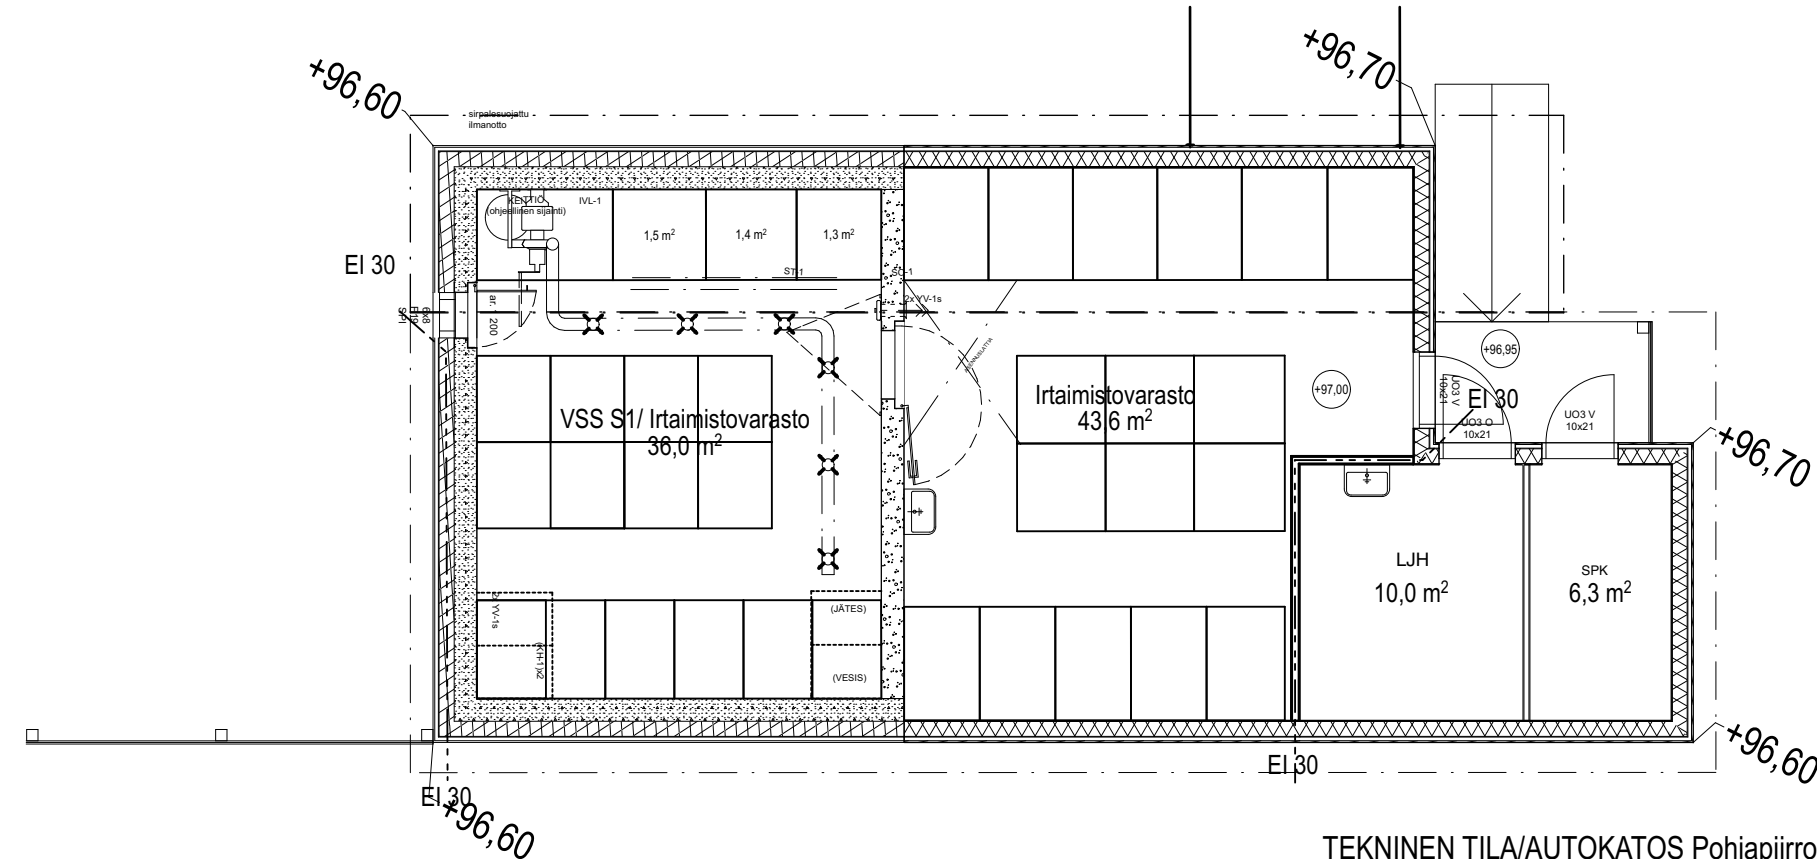


TEKNINEN TILA/AUTOKATOS Pohjapiirros

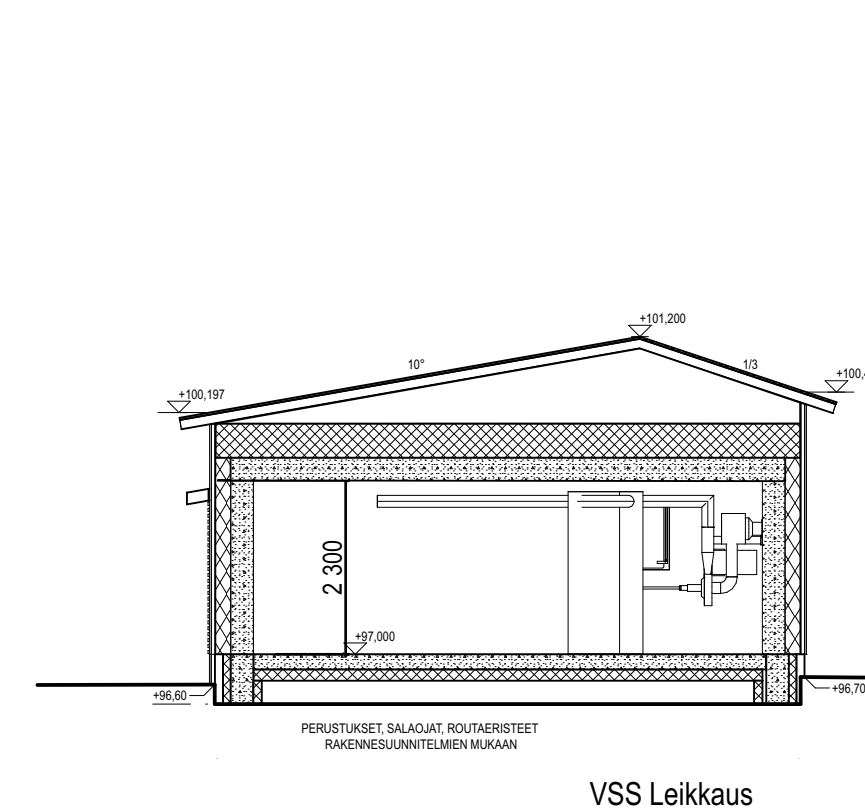


VSS Leikkaus

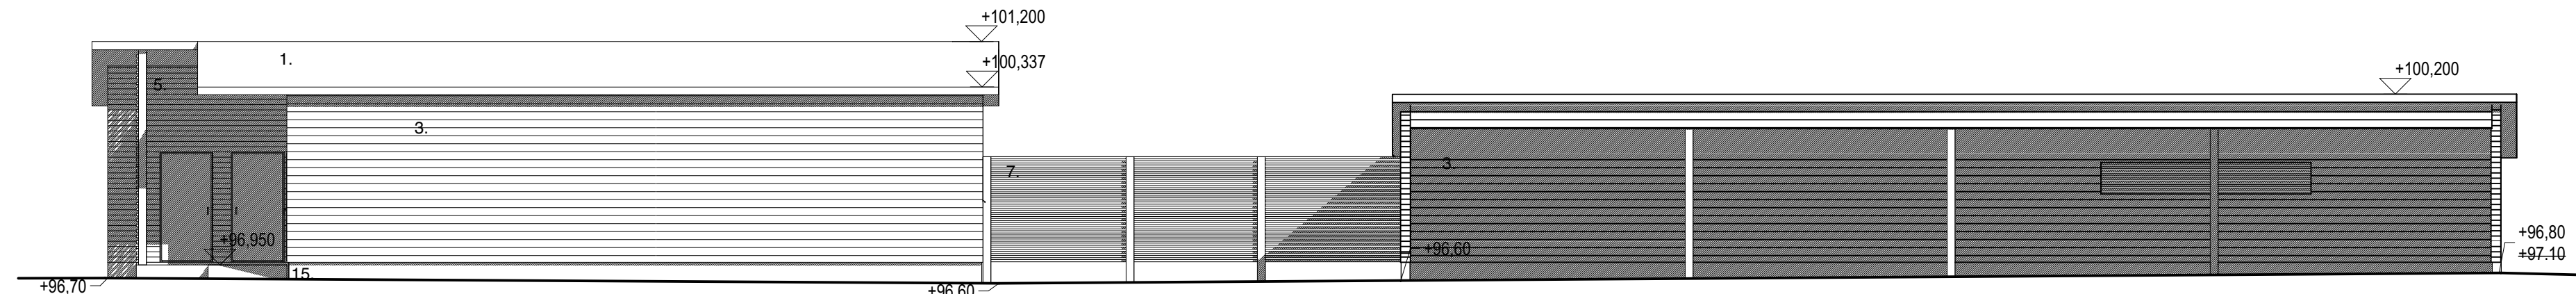


TEKNINEN TILA/AUTOKATOS Pohjoiseen

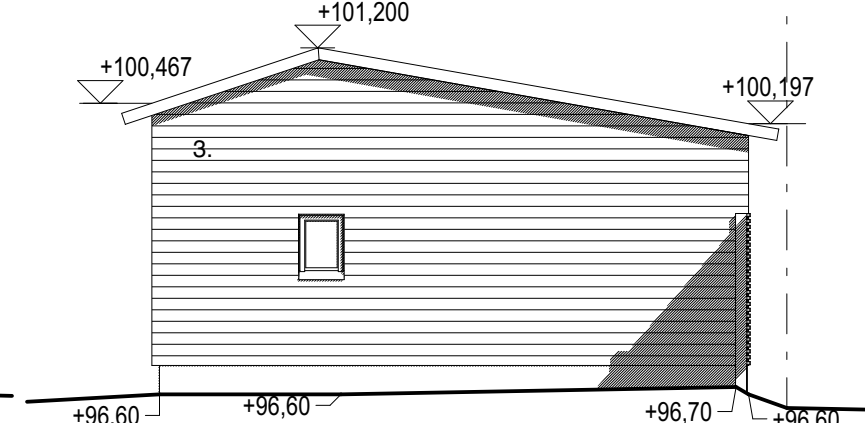

TEKNINEN TILA/ Länteen

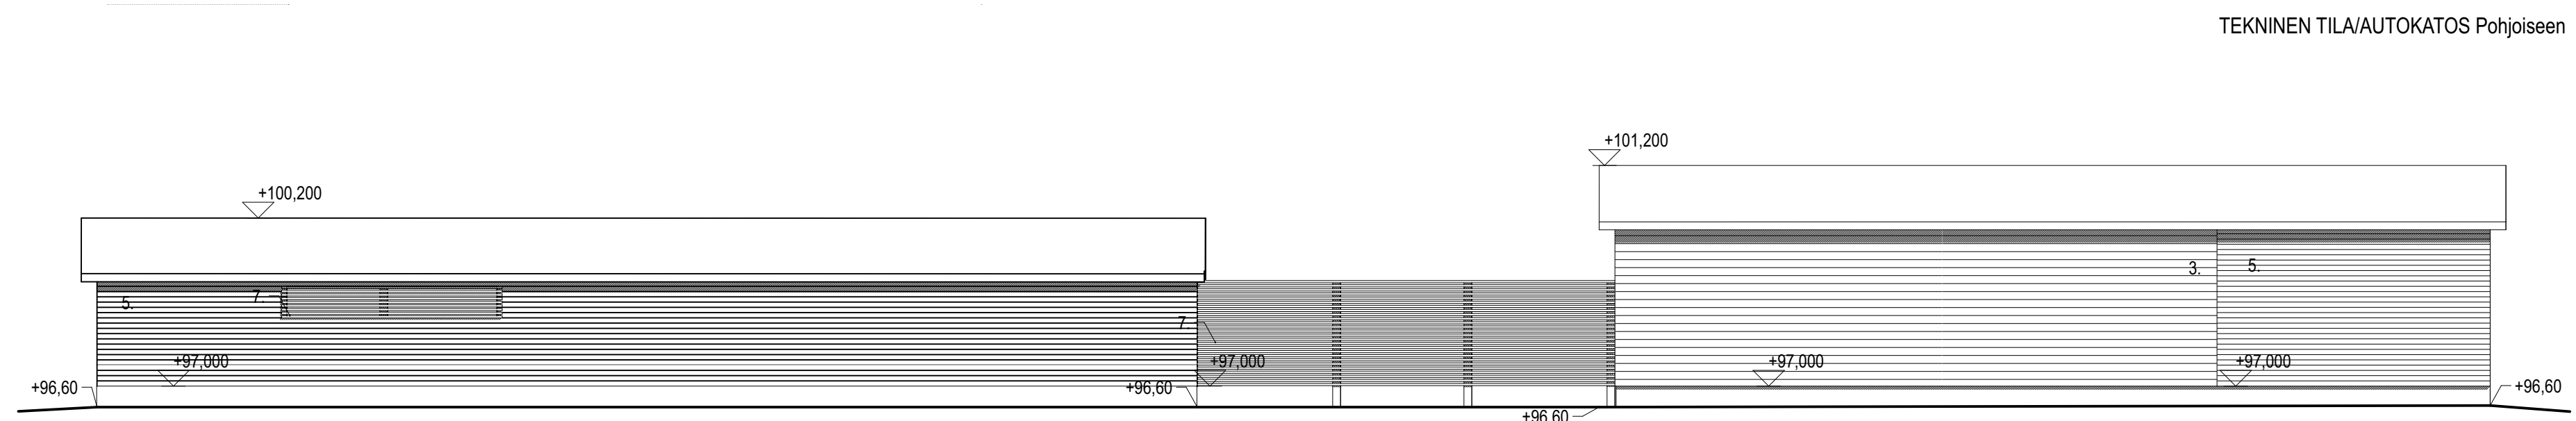

TEKNINEN TILA/AUTOKATOS Etelään

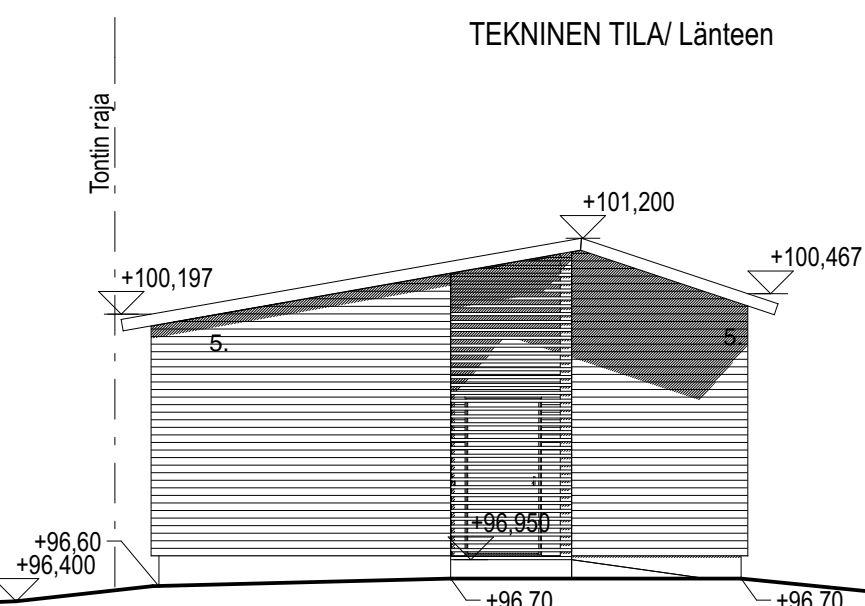

TEKNINEN TILA/AUTOKATOS Itään

RAKENNUSAIKAISET MUUTOKSET:
B. 18.12.2018 Autokatos pienennetty, kolme katospaikkaa muutettu pihapaikoiksi. Sokkeleiden pintakäsittely poistettu, korkeiden sokkeleiden pintakäsittely muutettu. Talousrakennusta pienennetty.
C. 8.2.2019 Alias siirretty väestönsuojan ulkopuolelle. C. 5.2.2019 Autokatoksen laudoitus luotu aiemmas - näkyvä sokkeli madallettu.
D. 16.9.2019 Sokkeleiden pintakäsittely poistettu, lämmönjakohuoneen ja irt. varaston välinen seinä muutettu kevytrakenteiseksi, autokatoksen päätyseinä lisäty
A. 12.4.2018 Pihan korjot päivitetty, lattiakorkeus nostettu +96,90 -> +97,00 ak-tal ja VSS-tekn väliset palo-osastoinnit lisäty. SPI-ikkuna lisäty, VSS oven paikkaa muutettu

Kaupunginosa	Kortteli	Tontti	Viranomaisen arkistointimerkintä varten
Nokia	27	2	
Rakennustoimenpide	Pääpiirustus		Juoks.n:o
UUDISKOHDE	PÄÄPIIRUSTUS		
Rakennuskohde	Pirustuksen sisältö		Mittakaava
As Oy Nokian Viikin Puisto Valborginkatu 3 37100 Nokia	TALOUSRAKENNUS Tekninen tila/Irtaimistovarasto-VSS		1:100
EKM AN ARKKITEHDIT OY Hämmeinkatu 25 A, 33200 TAMPERE (03) 223 7740, fax (03) 223 7365 info@veark.fi etunimi.sukunimi@veark.fi			Rakennusosa
Päivämäärä			Työlaji
Allekirjoitus Sami Ekman RA			
Suunnitteluala, työn numero ja piirustuksen numero			Muutos
404			ARK 012