


1. Krs

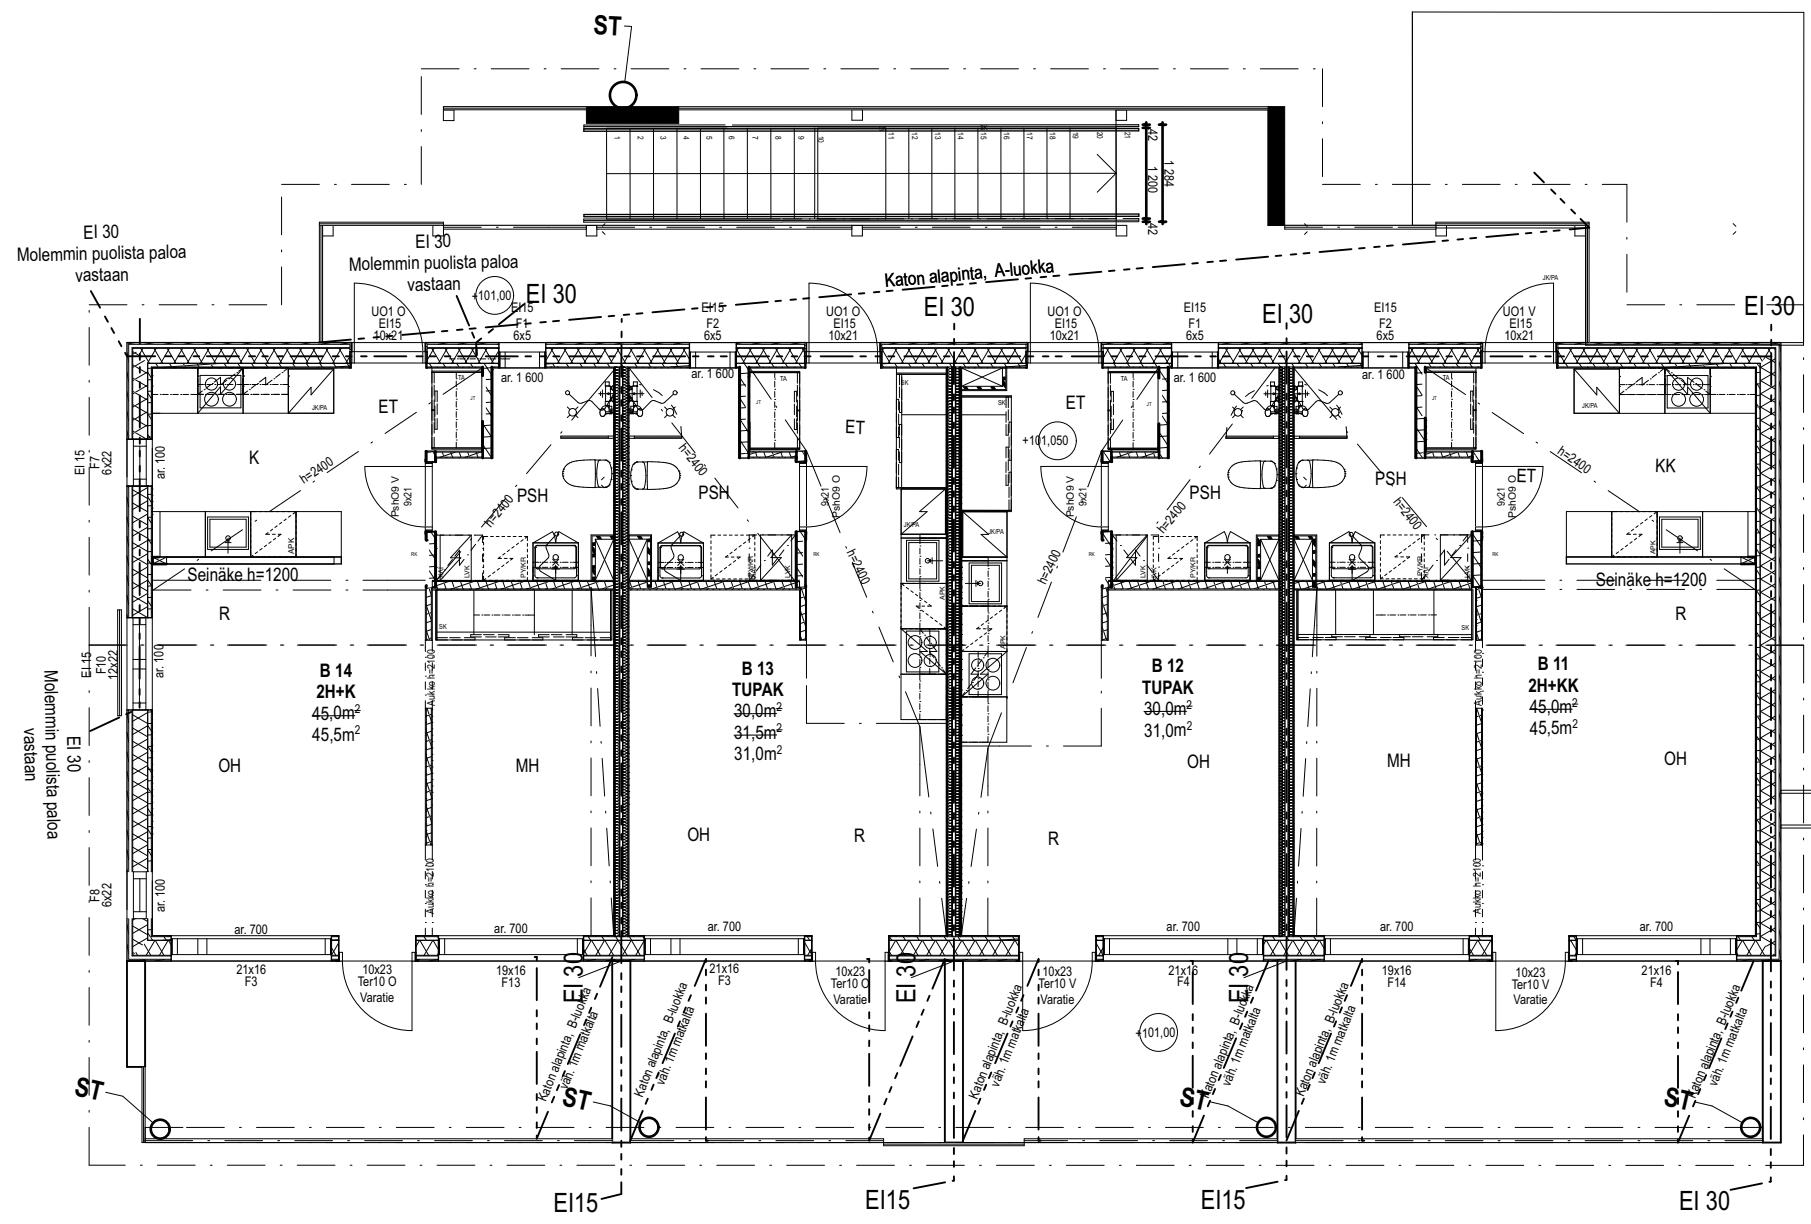

2. Krs

- RAKENNUSAIKAISET MUUTOKSET:**
- F 10.10.2019 Kelliosarekkeen seinäe muutettu 1200 mm korkeaksi, MH:n ja OH:n välinen aukko 2300→2100
 - E 26.9.2019 Vesikaton pääty- ja sivuräystäät pidennetty 500 mm:n
 - D 17.9.2019 Terrasin etukalteet poistettu, 2 krs parvekekattojen palo-osastointi muutettu B-luokkaan UUV:n nurkkaan lisätty pila. 45,5 m² asunnon: - keittiön saarekkeen päätyyn lisätty hormi käyttövespujua varten. - eteisen alakattoa jatkettu pesuhuoneen seinän tasoon (kantava palkki) - seinärakenteita muutettu puurakenteiseksi (päädyt 1.krs ja huoneistonväliset seinät ja kantavia vs lisätty) - seinärakenteita muutettu huoneistoaloja muuttunut, hormien paikat määritelty.
 - C 17.6.2019 Seinärakenteita muutettu puurakenteiseksi (päädyt 1.krs ja huoneistonväliset seinät ja kantavia vs lisätty)
 - B 18.12.2018 Seinärakenteita muutettu huoneistoaloja muuttunut, hormien paikat määritelty.
 - A 12.4.2018 Osastoidun seinän ikkunoiden paloluokat lisätty, palo-osastointit päivitetty, pihan korkoja päivitetty, sisäänkäyntiin lisätty askelema

Kaupunginosa	Kortteli	Tontti	Viranomaisen arkkitehtimerkintöjä varten	
Nokia	27	2		
Rakennustoimenpide	UUDISKOHDE		Pirustuslaji	Juoks.n:o
Rakennuskohde	As Oy Nokian Viikni Puisto Valborginkatu 3 37100 Nokia		Pirustuksen sisältö	Mittakaava
			POHJAPIIRROKSET, TALO B 1. ja 2. krs	1:100
				Rakennusosa
				Työlaji
			Suunnittelua, työn numero ja piirustuksen numero	Muutos
			404	ARK 003



EKMAN ARKKITEHDIT OY
 Hämeentie 25 A, 33200 TAMPERE
 (03) 223 7740, fax (03) 223 7365
 info@veark.fi etunimi.sukunimi@veark.fi

Sami Ekman
 Allekirjoitus Sami Ekman RA
 Päivämäärä 7.3.2018