



1. Krs

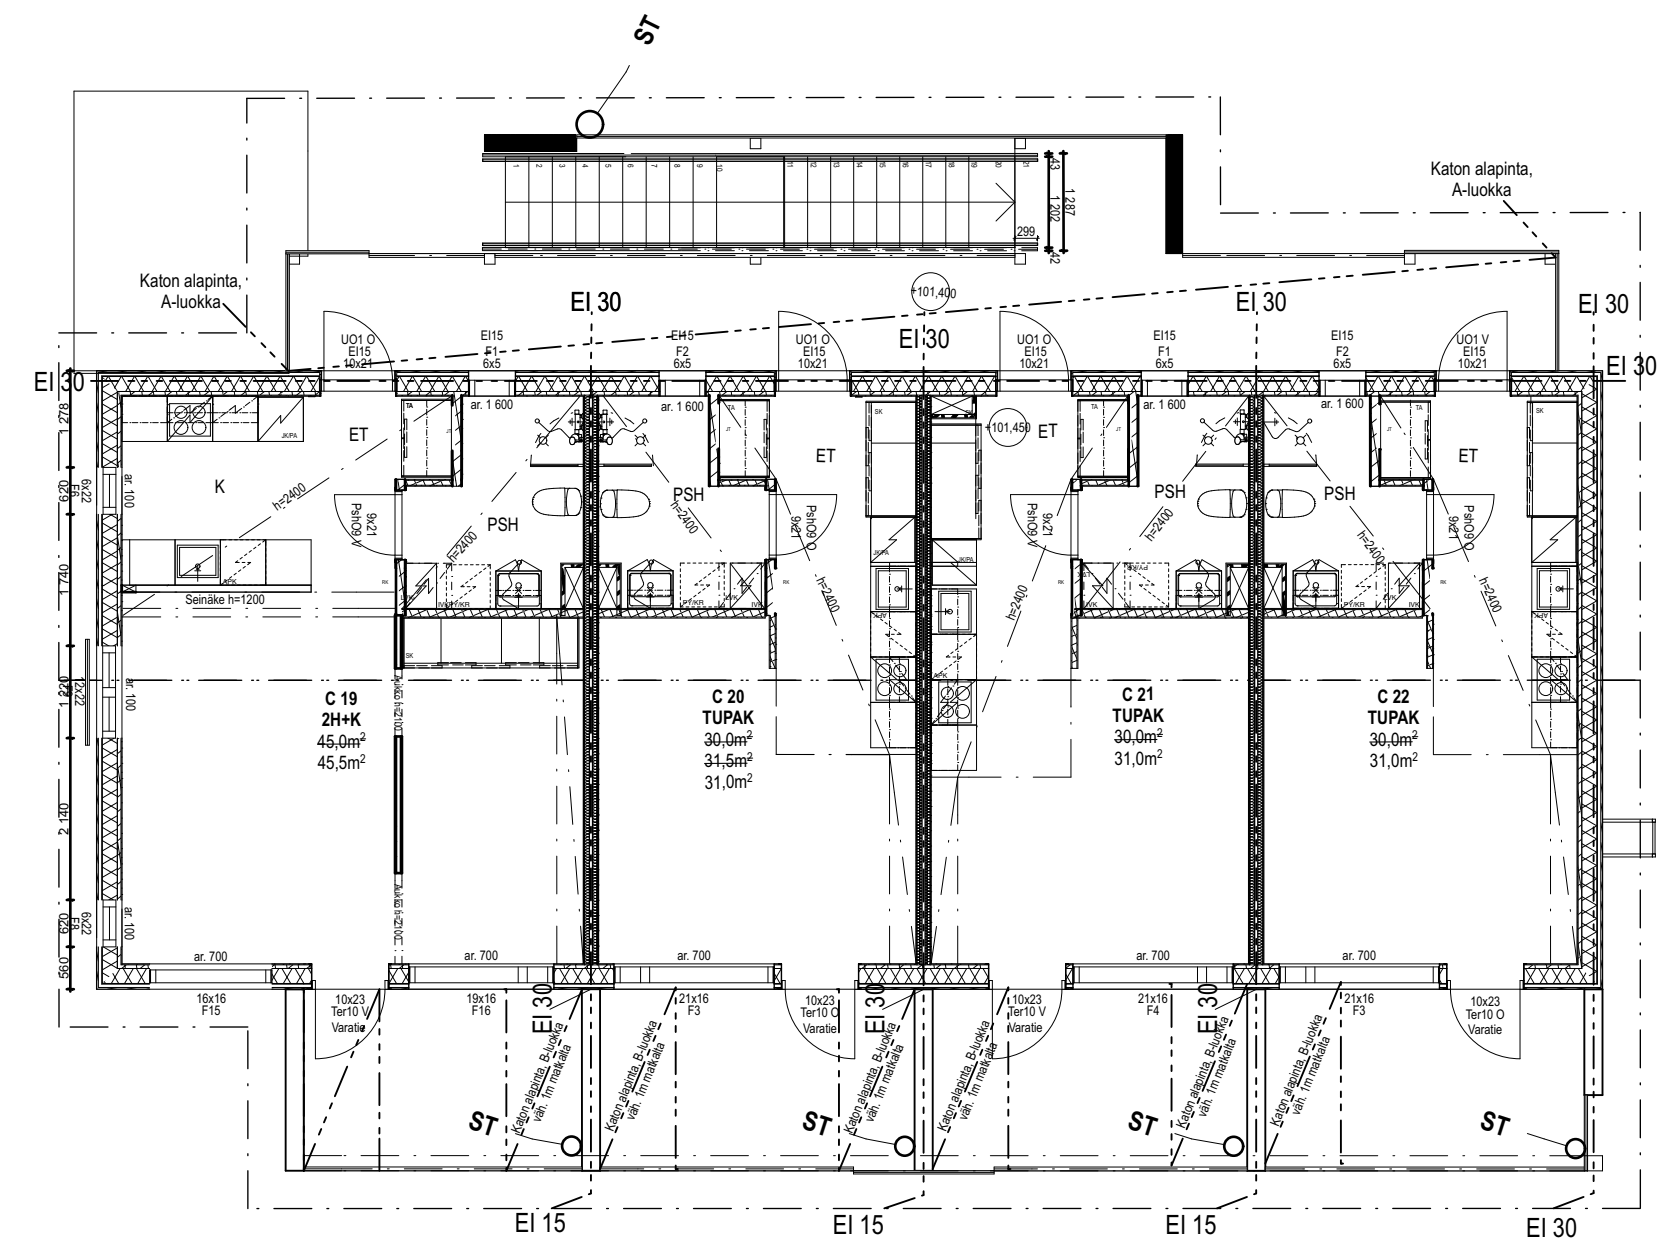

2. Krs

- RAKENNUSAIKAISET MUUTOKSET:**
- F 10.10.2019 Keittiösaarekkeen seinä muutettu 1200 mm korkeaksi, MH:n ja OH:n välinen aukko 2300-->2100
  - E 26.9.2019 Vesikaton pääty- ja sivuräystävät pidennetty 500 mm:n
  - D 17.9.2019 Terrasin etukaileet poistettu, 2 krs parvekekattojen palo-osastointi muutettu B-luokkaan 45,5 m2 asunnon:
    - keittiön saarekkeen päätäyn lisätty hormi käyttövesiputkia varten.
    - eteisen alakatto jätetty pesuhuoneen seinän tasoon ( kantava paikka)
  - C 17.6.2019 Seinärakenteita muutettu puurakenteiseksi (päädyt 1 krs ja huoneistorväliset seinät ja kantavia vs lisätty)
  - B 18.12.2018 Seinärakenteita muutettu, huoneistoaloja muuttunut, hormien paikat määrätty.
  - A 12.4.2018 Osastoidun seinän ikkunoiden paloluokat lisätty

Kaupunginosa <b>Nokia</b>	Kortteli <b>27</b>	Tontti <b>2</b>	Viranomaisen arkiointimerkintöjä varten
Rakennustoimenpide <b>UUDISKOHDE</b>	Pääpiirustus <b>PÄÄPIIRUSTUS</b>		Juoks.n:o
Rakennuskohde <b>As Oy Nokian Viikin Puisto Valborginkatu 3 37100 Nokia</b>	Pääpiirustuksen sisältö <b>POHJAPIIRROKSET, TALO C 1. ja 2. Krs</b>		Mittakaava <b>1:100</b> Rakennusosa
 <b>EKMAN ARKKITEHDIT OY</b> Hämeentie 23 A, 00200 TAMPERE (03) 223 7740, fax (03) 223 7365 info@veark.fi etunimi.sukunimi@veark.fi			Työlaji
Päivämäärä <b>7.3.2018</b> Aluekirjoitus Sami Ekman RA			Muutos <b>404</b> <b>ARK 004</b>