


1. Krs

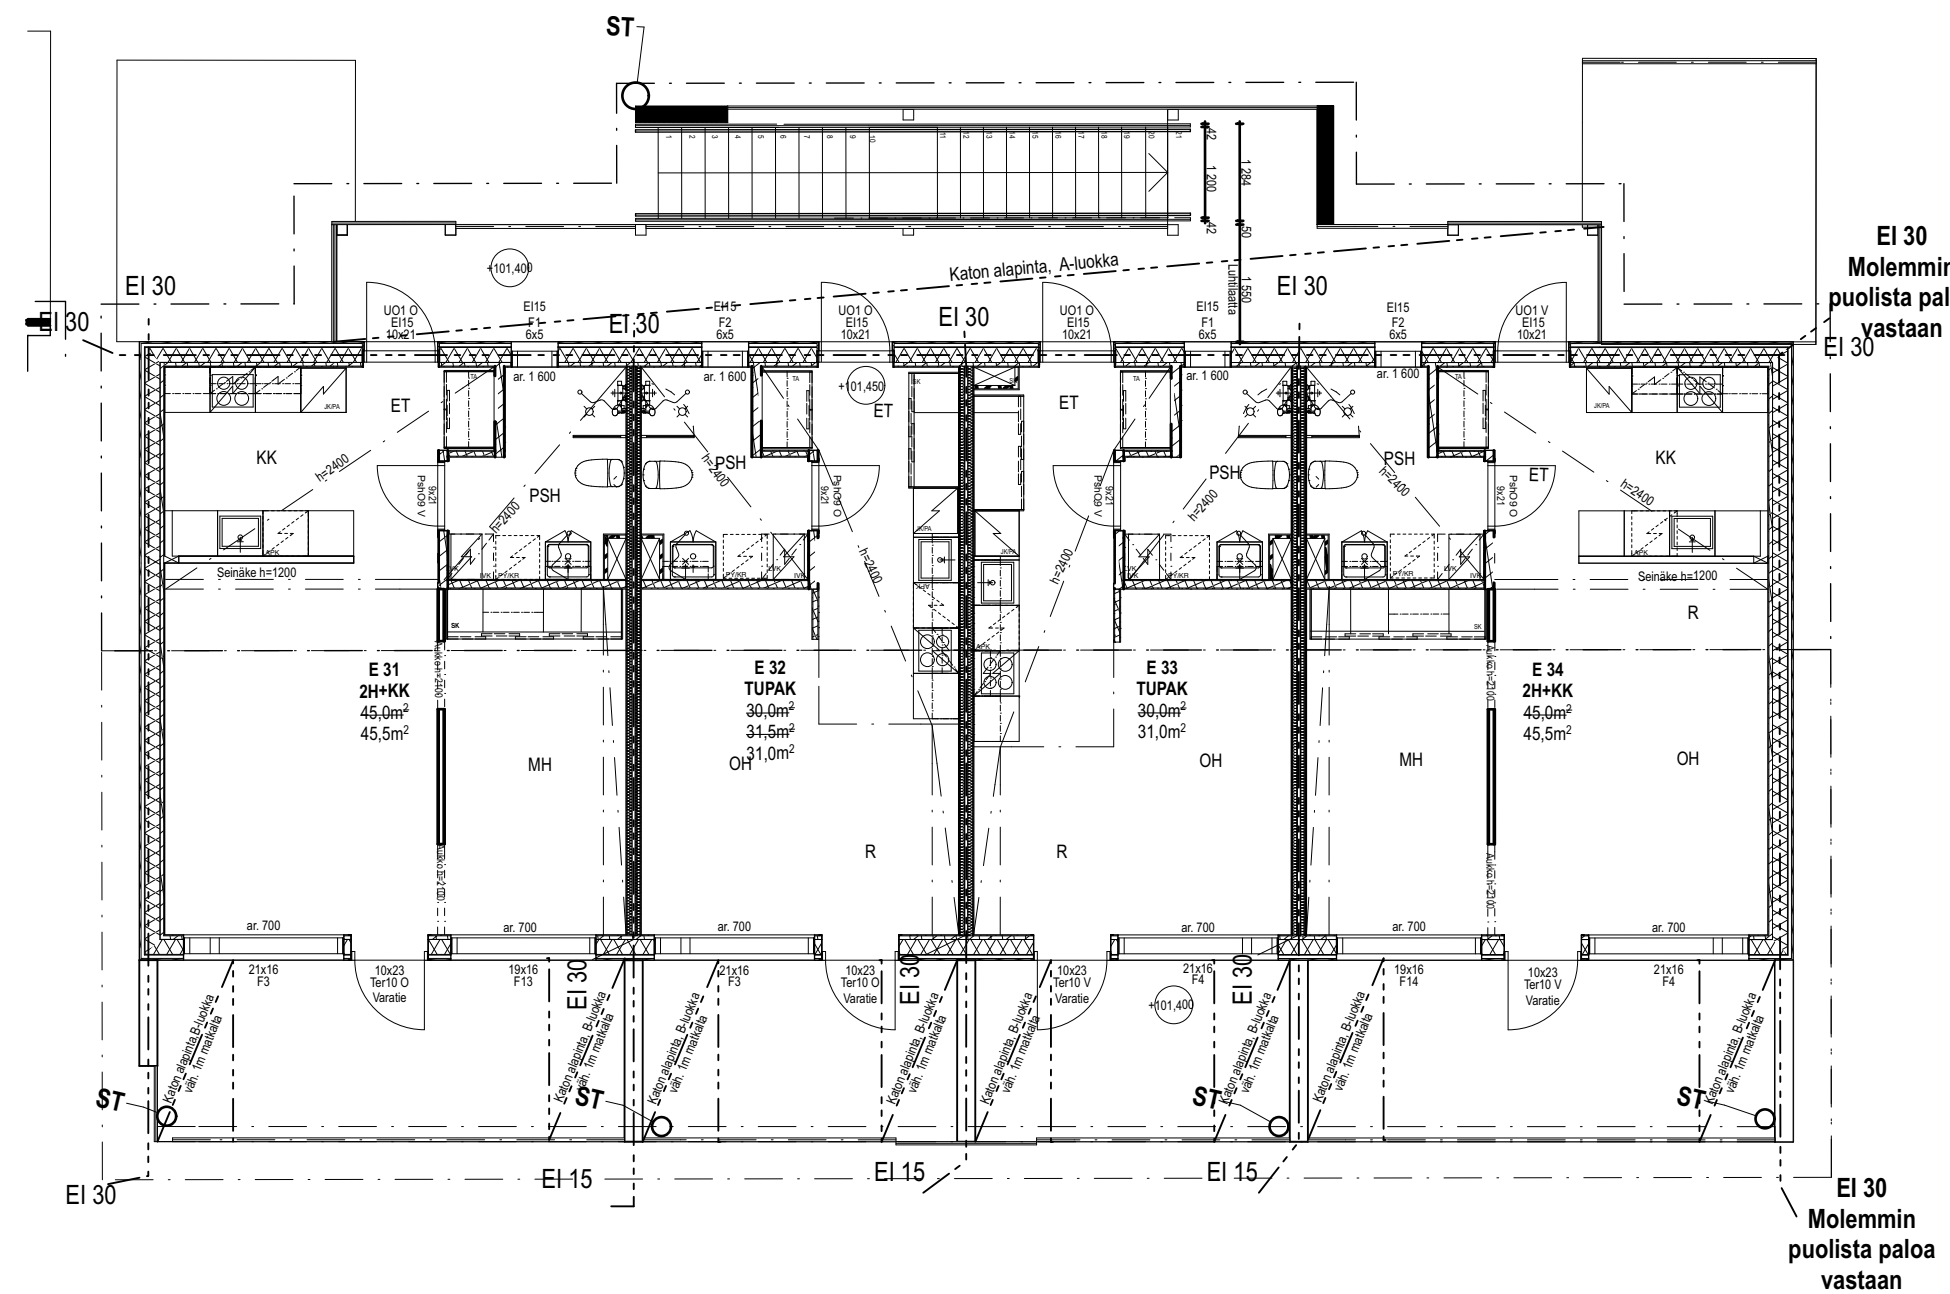

2. Krs

- RAKENNUSAIKAISET MUUTOKSET:**
- F 10.10.2019 Kelliosarekkeen seinä muutettu 1200 mm korkeaksi, Mh:n ja Oh:n välinen aukko 2300-->2100
 - E 26.9.2019 Vesikaton pääty- ja sivuräystävät pidennetty 500 mm:n
 - D 17.9.2019 Terrasin etukateet poistettu, 2 krs parvekekattojen palo-osastoini muutettu B-luokkaan 45,5 m² asunnon:
 - keittiön saarekkeen päähän lisätty hovi käyttövesipukia varten
 - eteisen alakattoa jatkettu pesuhuoneen seinän tasoon (kantava palkki)
 - C 17.6.2019 Seinärakenteita muutettu puurakenteiseksi (päädyt 1.krs ja huoneistonväliset seinät ja kantavia vs lisätty)
 - B 18.12.2018 Seinärakenteita muutettu, huoneistoaloja muuttunut, hormien paikat määritetty.

A. 12.4.2018 Pihan korkoa päivitetty. Itäpäädyin varaston lattiakorke laskettu +98,20->+98,10, palo-osastoinit päivitetty

Kaupunginosa	Kortteli	Tontti	Viranomaisen arkistointimerkintöjä varten	
Nokia	27	2		
Rakennusvaihe	UUDISKOHDE		Piirustuslaji	Juoks.n:o
Rakennuskohde	As Oy Nokian Viikin Puisto Valborginkatu 3 37100 Nokia		Piirustuksen sisältö	Mittakaava
			POHJAPIIRROKSET, TALO E 1. ja 2. Krs	1:100
				Rakennusosa
				Työlaji
			Suunnitteluala, työn numero ja piirustuksen numero	Muutos
			404	ARK 006



EKMAN ARKKITEHDIT OY
 Yhteystiedot: ES-A, 33200 TAMPERE
 (03) 223 7740, fax (03) 223 7365
 info@veark.fi etunimi.sukunimi@veark.fi

Samu Ekman
 Allekirjoitus Sami Ekman RA
 Päivämäärä 7.3.2018