



RAKENNUS B 1. KERROS POHJA 1 : 100

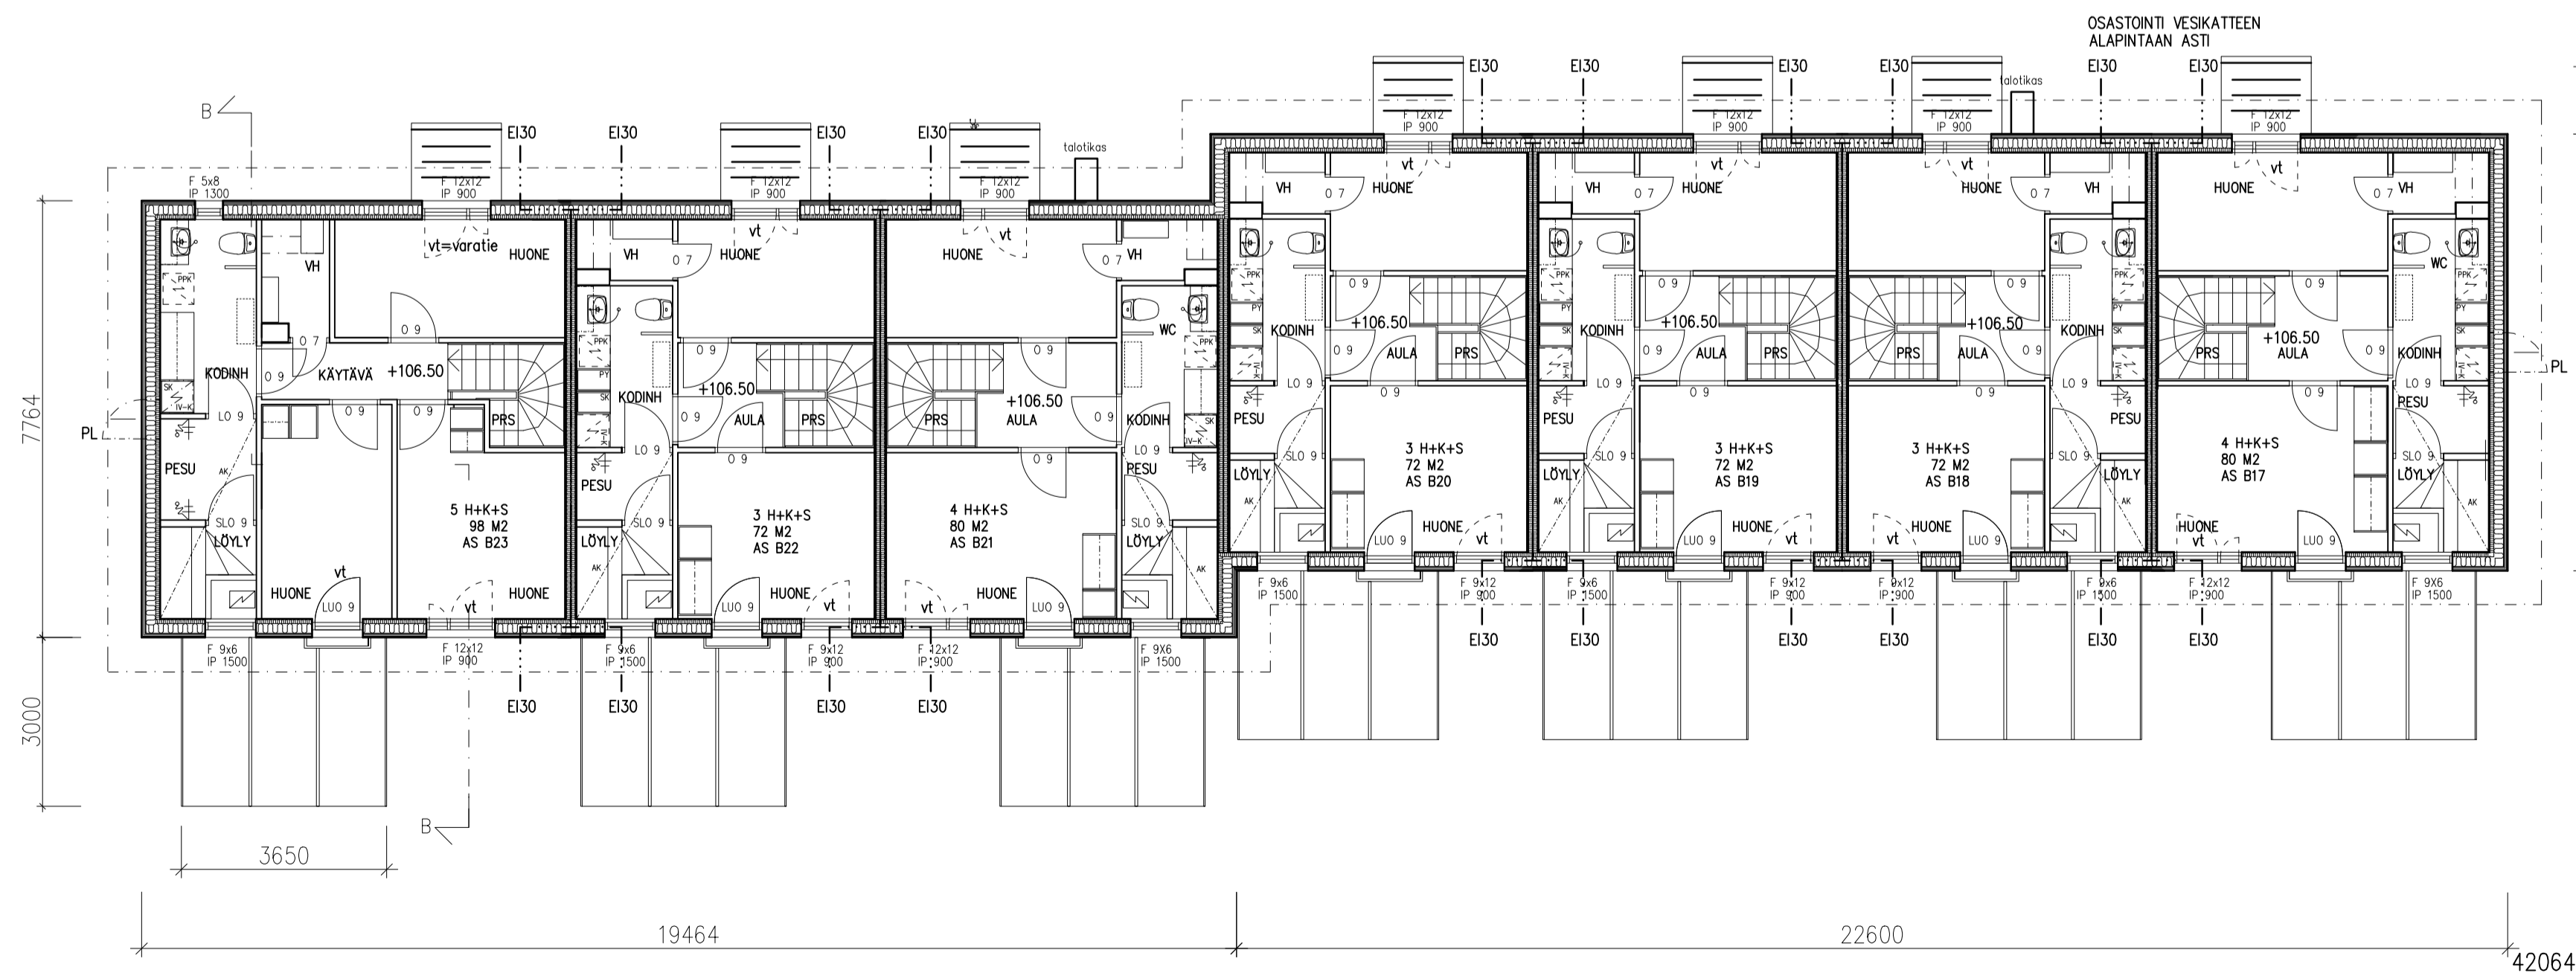

RAKENNUS B 2. KERROS POHJA 1 : 100

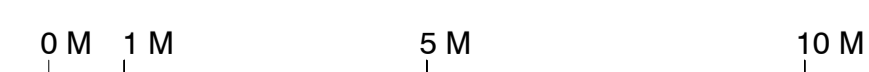

ASUINHUONEISTOT VARUSTETAAN SÄHKÖVERKKOON KYTKETTYLLÄ AKKUVARMISTEISILLA PALOVAROITTIMILLA. VAROITTIMIA TULEE KERROKSESSA VÄHINTÄÄN 1 / 60 M2, MAKUHUONEET VARUSTETAAN VAROITTIMILLA.
 2. KERROKSEN ASUINHUONEET VARUSTETAAN VARATEINEEN JA VARUSTEINEEN SUOMEN RoMk E1:N OHJEIDEN JA MÄÄRÄYKSIEN MUKAAN.
 KÄYNTI ULLAKON PALO-OsASTOIHIN KATTOLUUKKUIEN JA PÄÄTYLUUKKUIEN KAUTTA.
 ULLAKKOTILAT VARUSTETAAN KULKUSILLOILLA.

RAKENNUS VARUSTETAAN KONEELLISILLA ILMANVAIHDOLLA SEKÄ LÄMMÖNTALTEENOTOLLA ERIKOISUUNNITELMIEN MUKAAN.
 RAKENNUS VARUSTETAAN VESIKIERTOISELLA LAT-TIALÄMMITYKSELLÄ / KAUKOLÄMPÖ.
 RAKENNUS PALOLUOKKA P 3

KERROSALA: 631 m2 (614 m2/US 250MM)
 HUONEISTOALA: 546 m2
 TILAVUUS: 1990 m3

K.O.SA./KYLÄ	KORTTELI/ALA	TONTTI/RNO	VRANOMAISTEN MERKINTÖJÄ VARTEN
424	422	1 9 - 1217	
RAKENNUSLOMPPUE	PIIRUSTUSLAJI	PIIRUSTUSNUMERO	JUOKS.No
UUDISRAKENNUS	PÄÄPIIRUSTUS		
RAKENNUSKOHTEEN NIMI JA OSOITE	PIIRUSTUKSEN SISÄLTÖ	MITTAKAAVAT	
PERUSTETTAVAN ASUNTO-OSAKEYHTIÖN LUKUUN / POHJOLA TALOTUOTANTO OY	RAKENNUS B, 1. JA 2. KERROS, POHJAT	1 : 100	
KETUNKULMA 2	37560 LEMPÄÄLÄ		
ARKITEHTITOIMISTO KIMMO LINNOVAARA	PIIPONRAITTI 1	37500 LEMPÄÄLÄ	040-5844600
kimmo.linnovaara@gmail.com			
			16.01.2017.