


RAKENNUS A ASUINRAKENNUS JA TEKNINEN TILA

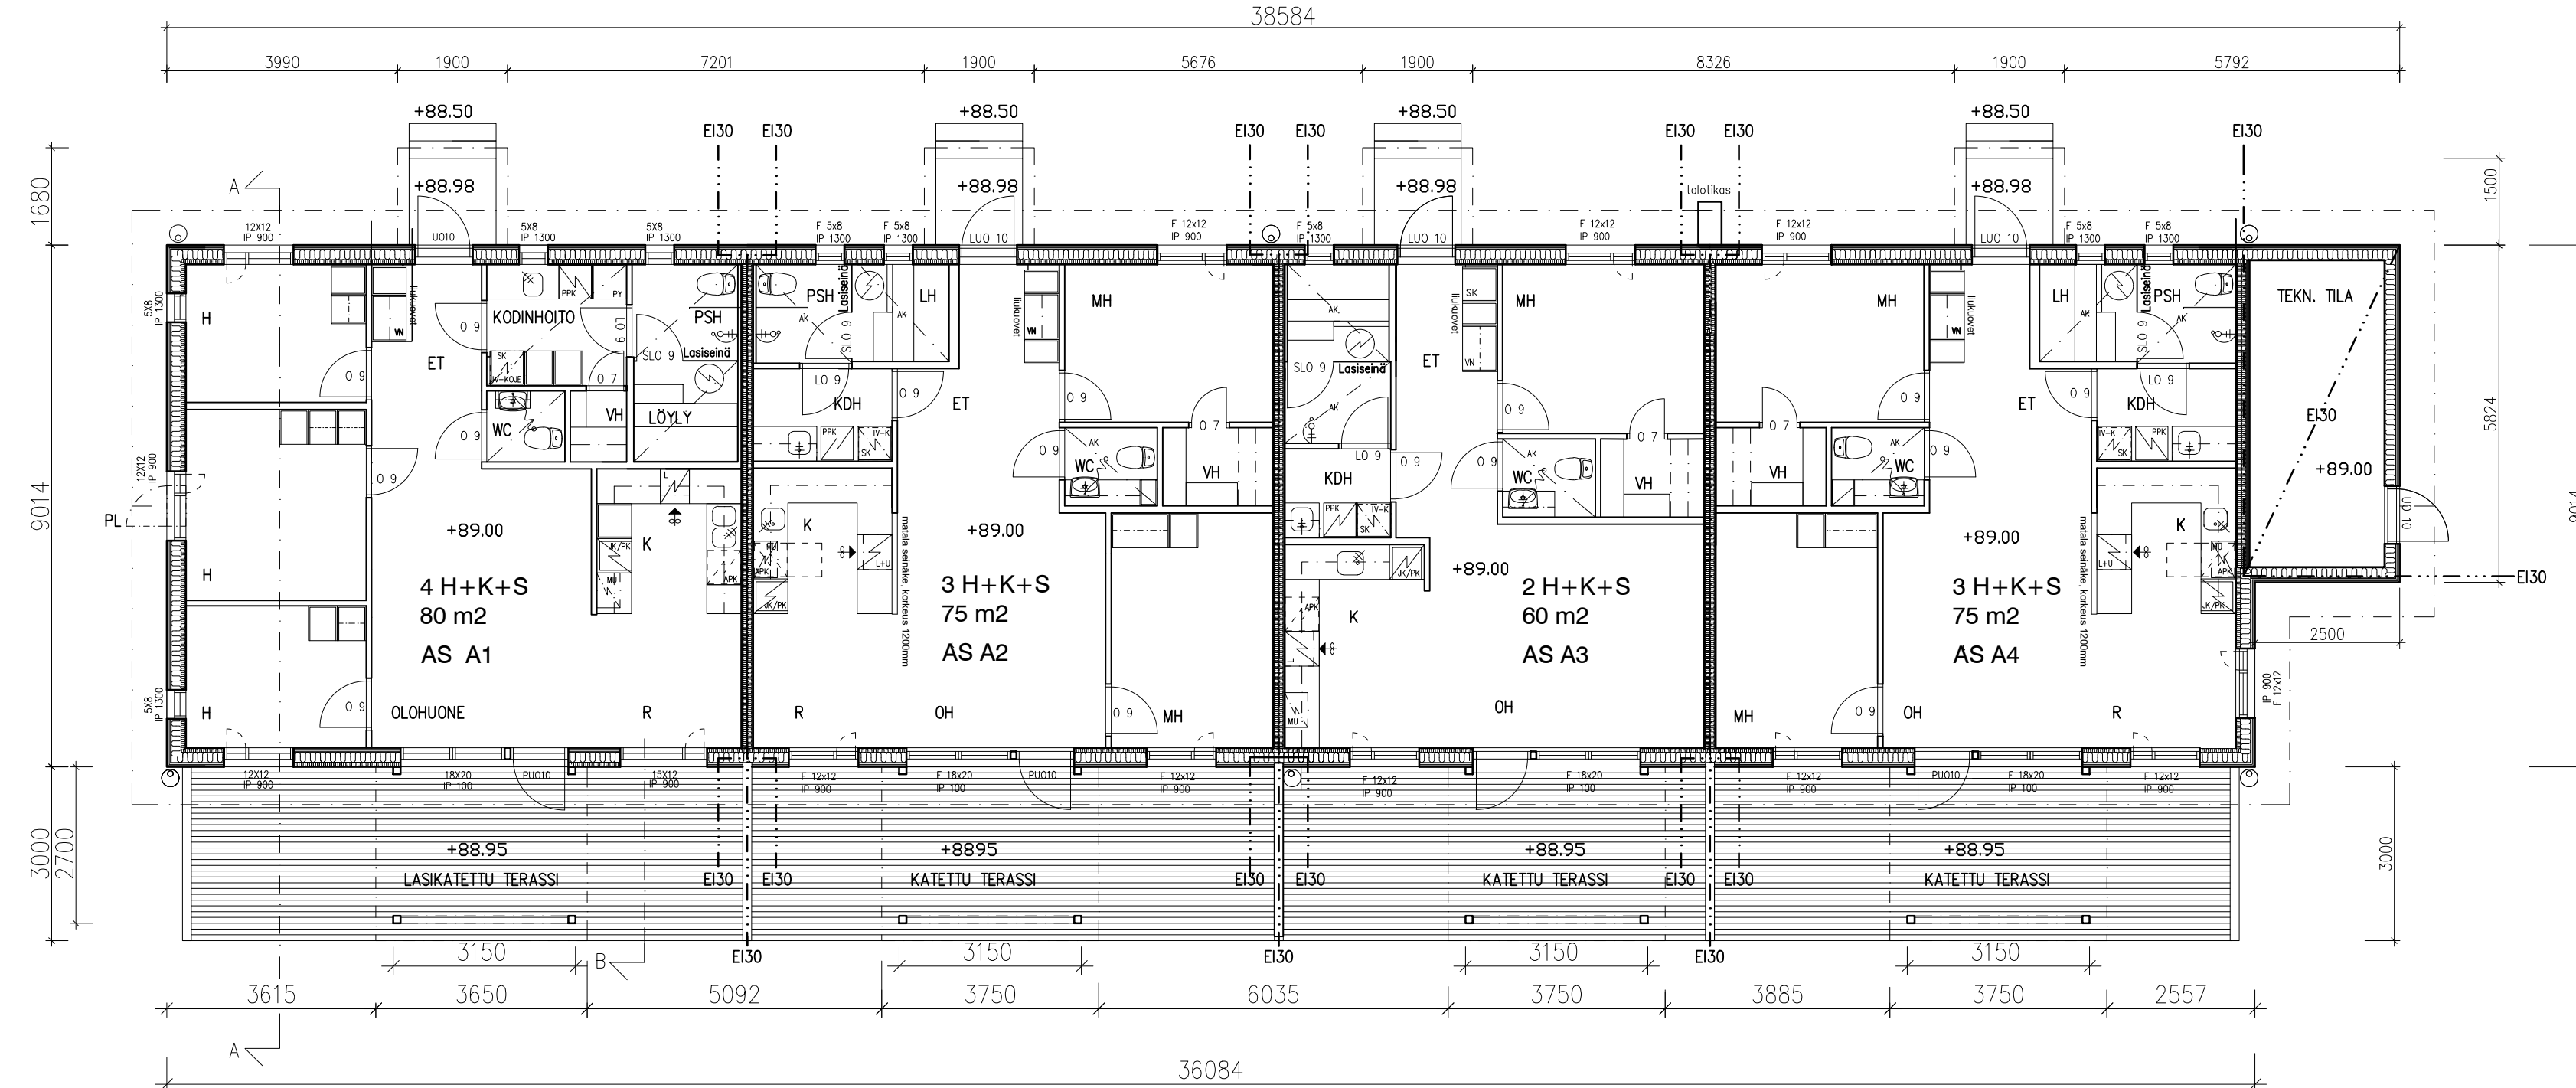

RAKENNUS A POHJAPIIRUSTUS 1 : 100

0 M 1 M 5 M 10 M

KERROSALA: 340 m² (333 m²/US 250MM)
HUONEISTOALA: 290 m²
TILAVUUS: 1080 m³

RAKENNUKSEN PALOLUOKKA ON P3
RAKENNUS VARUSTETAAN KONEELLISELLE ILMANVAIHDOLLA SEKÄ LÄMMÖN-
TALTEENOTOLLA ERIKOISSUUNNITELMIEN MUKAAN.
RAKENNUS VARUSTETAAN VESIKIERTOISELLA LATTIALÄMMITYKSELLÄ /
MAALÄMPÖ.
ASUINHUONEISTOT VARUSTETAAN SÄHKÖVERKKOON KYTKETYYLLÄ AKKUVARMIS-
TEISILLÄ PALOVAROITTIMILLA.
VAROITTIMIA TULEE KERROKSESSA VÄHINTÄÄN 1 / 60 M², MAKUUHUONEET
VARUSTETAAN VAROITTIMILLA.
ASUINHUONEET VARUSTETAAN VARATEINEEN JA VARUSTEINEEN SUOMEN
RAKMK E1:N OHJEIDEN JA MÄÄRÄYSTEN MUKAAN.
KÄYNTI ULLAKON PALO-Osastoihin KATTOLUUKKUIEN JA PÄÄTYLUUKKUIEN
KAUTTA.
ULLAKKOTILAT VARUSTETAAN KULKUSILLOILLA.

D	05. 05. 2020.	ASUNTOJEN 2, 3 JA 4 KODINHOITOTILOJEN KALUSTUSJÄRJESTYS MUUTETTU	KL
C	16. 04. 2020.	A2 JA A4:3H+K, MUUTETTU ETEISKALUSTUS, OVIPAIKAT TARKISTETTU, 2H:ETEINEN SUURENNET	KL
B	20. 03. 2020.	PÄIVITETTY ASUNTOJEN KEITTIÖKALUSTUS, SAUNAN JA PESUHUONEEN SISUSTUS SEKÄ TERASSIEN VÄLIAIDAT	KL
A	10. 03. 2020.	A2 JA A4: 3H+K, MUUTETTU KEITTIÖKALUSTUS	KL

K.O.SA/KYLÄ	KORTTELI/TILA	TONTTI/RNO	VRANOMAISTEN MERKINTÖJÄ VARTEN
424	173	9 9:453	

RAKENNUSTOIMENPIDE	PIIRUSTUSLAJI	JUOKS.No
UUDISRAKENNUS	PÄÄPIIRUSTUS	
RAKENNUSKOHTIEN NIMI JA OSOITE	PIIRUSTUKSEN SISÄLTÖ	MITTAKAAVAT
ASOY LEMPÄÄLÄN RUISKAUNOKKI	RAKENNUS A POHJAPIIRUSTUS	1 : 100

MOISIO LAMMENTIE 2 37550 LEMPÄÄLÄ

ARKKITEHTITOIMISTO KIMMO LINNOVAARA

PIIPONRAITTI 1 37500 LEMPÄÄLÄ 040-5844600

kimmo.linnovaara@gmail.com

SUUNNITTELUALA, TYÖN NUMERO, PIIRUSTUSNUMERO MUUTOS

ARK 612 102 D

PÄIVÄYS JA ALLEKIRJOITUS
25. 09. 2018. *Kimmo Linnovaara*