RAKENNUS B

KERROSALA: 618 m2 (602 m2/US 250MM)
HUONEISTOALA: 536 m2
TILAVUUS: 1960 m3

RAKENNUKSEN PALOLUOKKA ON P3

RAKENNUS VARUSTETAAN KONEELLISELLA ILMANVAIHDOLLA ERIKOISSUUNNITELMIEN MUKAAN.
RAKENNUS VARUSTETAAN VESIKIERTOISELLA LATTIALÄMMITYKSELLÄ / MAALÄMPÖ.
ASUINHUONEISTOT VARUSTETAAN SÄHKÖVERKKOON KYTKETYILLÄ AKKUVARMISTEISILLA PALOVAROITTIMILLA.
VAROITTIMIA TULEE KERROKSESSA VÄHINTÄÄN 1 / 60 M2, MAKUUHUONEET VARUSTETAAN VAROITTIMILLA.
2. KERROKSEN ASUINHUONEET VARUSTETAAN VARATEINEEN JA VARUSTEINEEN SUOMEN RakMK E1:N OHJEIDEN JA MÄÄRÄYKSIEN MUKAAN.
KÄYNTI ULLAKON PALO-OSASTOIHIN KATTOLUUKKUJEN JA PÄÄTYLUUKKUJEN KAUTTA.
ULLAKKOTILAT VARUSTETAAN KULKUSILLOILLA.

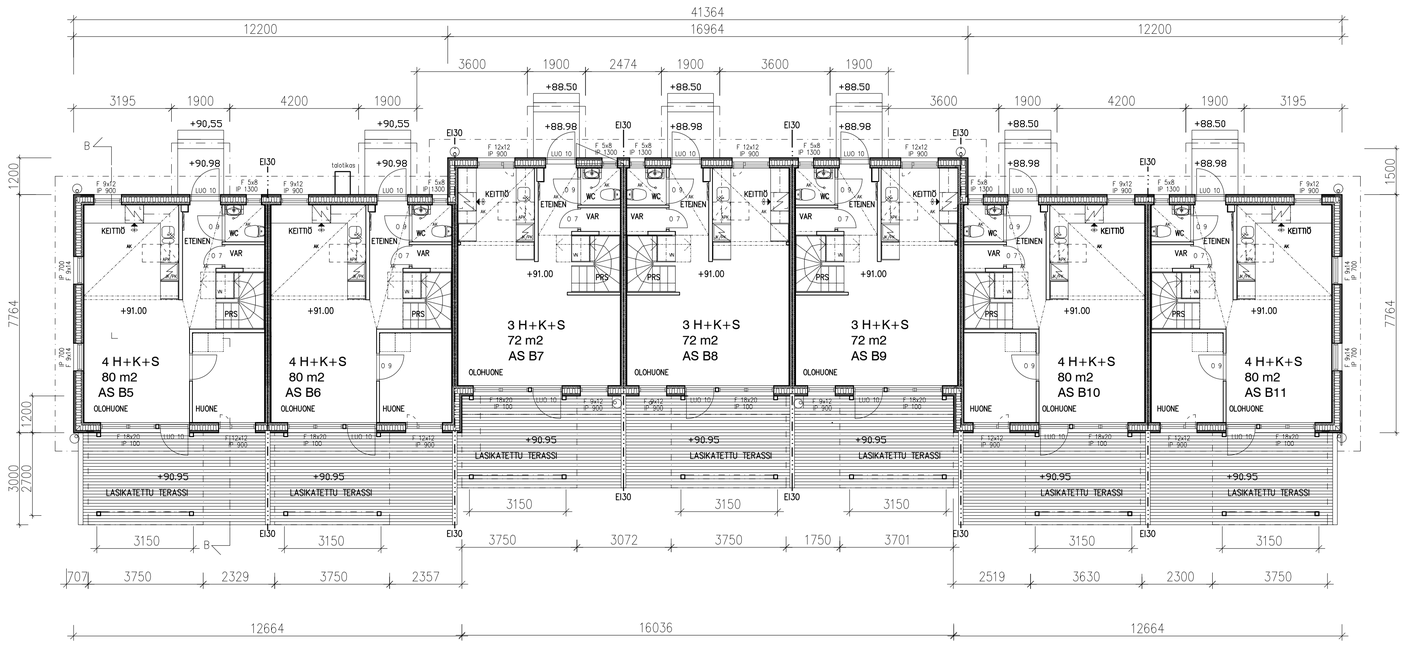

RAKENNUS B 1. KERROS POHJA 1 : 100

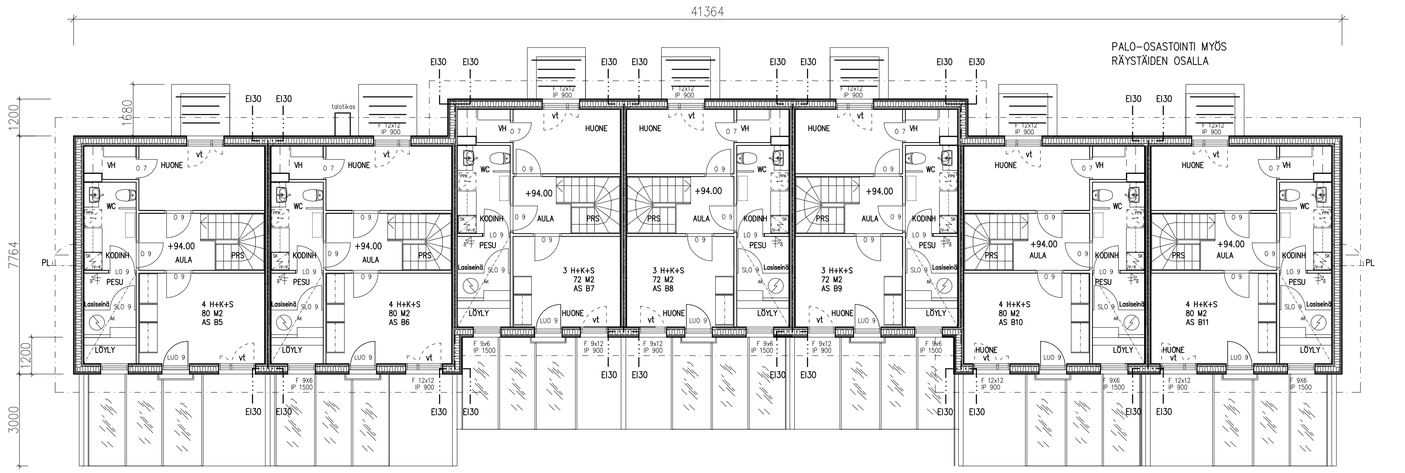

RAKENNUS B 2. KERROS POHJA 1 : 100

0 M 1 M 5 M 10 M

RAKENNUS B
ASUINRAKENNUS

D	16.04.2020.	3 H+K+S / KEITTIÖKALUSTUS PÄIVITETTY, KAIKKIEN ASUNTOJEN ETEISVARASTO PÄIVITETTY	KL
C	20.03.2020.	PÄIVITETTY ASUNTOJEN SAUNAN JA PSH:N SISUSTUS JA TERASSIEN VÄLIAIDAT	KL
B	31.01.2020.	KÄÄNNETTY AS B7 PEILIKUVAKSI	KL
A	24.01.2020.	PORRASTETTU ASUNNOT B7 - B9	KL

K.OSA/KYLÄ	KORTTELI/TILA	TONTTI/RNO	VIRANOMAISTEN MERKINTÖJÄ VARTEN
424	173	9 9:453	

RAKENNUSTOMENPIDE: UUDISRAKENNUS
PIIRUSTUSLAJI: PÄÄPIIRUSTUS
JUOKS.No:

RAKENNUSKOHTEEN NIMI JA OSOITE: ASOY LEMPÄÄLÄN RUISKAUNOKKI
PIIRUSTUKSEN SISÄLTÖ: RAKENNUS B POHJAPIIRUSTUS
MITTAKAAVAT: 1 : 100

MOISIOLAMMENTIE 2 37550 LEMPÄÄLÄ

SUUNNITTELIJALA, TYÖN NUMERO, PIIRUSTUSNUMERO: ARK 612 105
MUUTOS: D

ARKKITEHTITOIMISTO KIMMO LINNOVAARA
PIIPONRAITTI 1 37500 LEMPÄÄLÄ 040-5844600
kimmo.linnovaara@gmail.com

PÄIVÄYS JA ALLEKIRJOITUS: 25. 09. 2018.