



TALOUSRAKENNUS E RAKENNELLEIKKAUS 5-5 1:20


- R A K E N T E E T**
- YP 1
KONESAUMATTU PELTIKATE
RUODELAUDAT RAK.SUUNNITELMAN MUKAAN
KATTORISTIKOT RAK.SUUNNITELMAN MUKAAN
HARVALAUDOITUS 100x22mm
- US 1
PINTAKÄSITTELY
ULKOVERHOUSLAUTA VAAKA 23x125mm
RUNKO 50x125mm k 600mm
- AP 1
KIVIMURSKE
KONEELLISESTI TIIVISTETTY SALAOJASORA >200mm
ROUTAERISTYSLEVY 50+50 MM TARVITAVIN OSIN
PERUSMAA, KALLISTUS SALAOJIIN 1:100
- PM 1
SILEÄPINTAINEN TERÄSBETONI
RAKENNESUUNNITELMAN MUKAAN
SORATÄYTÖT TIIVISTETTYNÄ
TERÄSBETONIANTURAT, ROUNTAERISTYS,
SALAOJITUKSET RAKENNESUUNNITEL-
MIEN MUKAAN

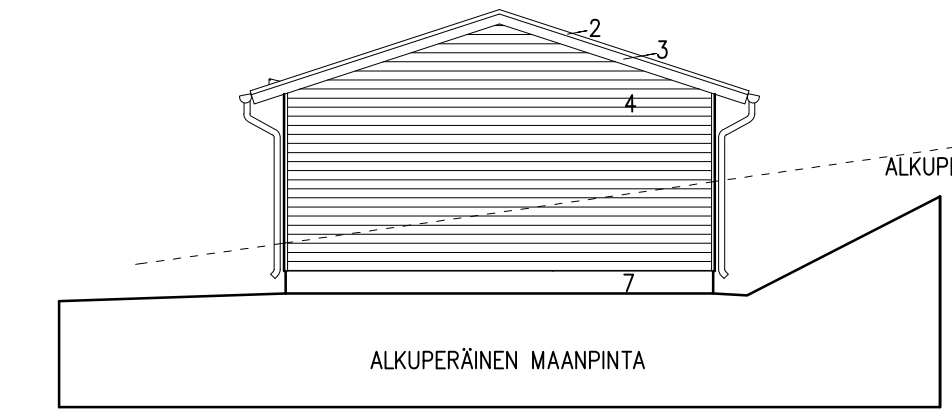


TALOUSRAKENNUS E
JULKISIVU ITÄÄN 1:100

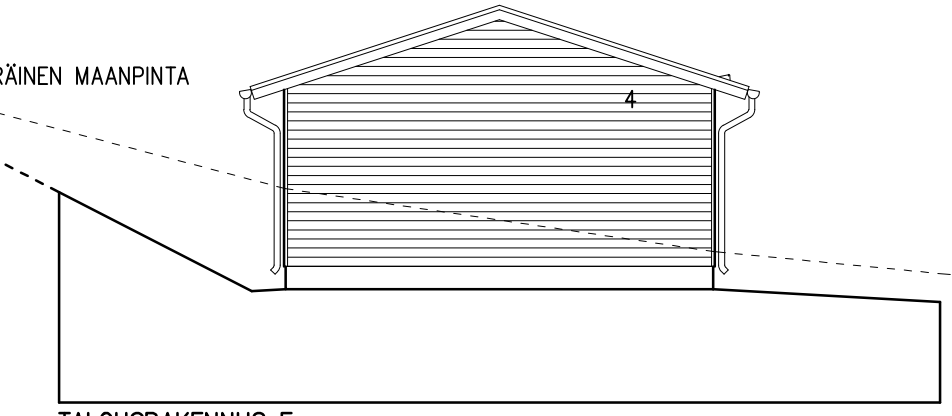


TALOUSRAKENNUS E
JULKISIVU LÄNTEEN 1:100

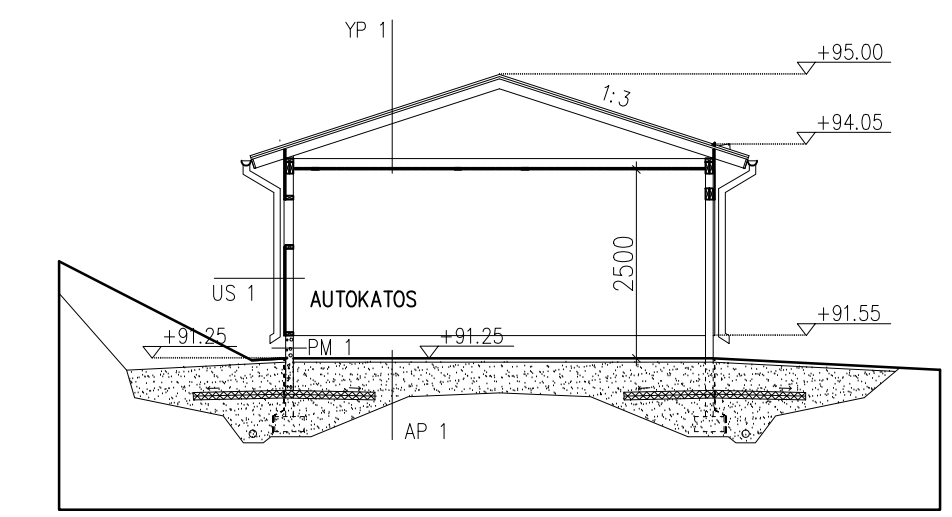


TALOUSRAKENNUS E LEIKKAUS E-E 1:100

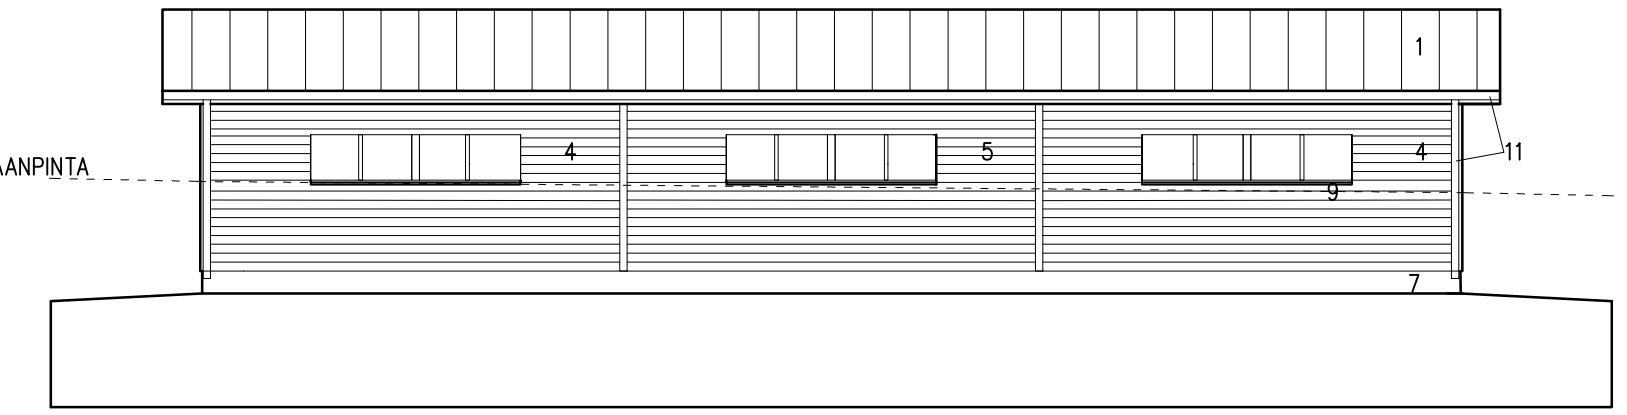

TALOUSRAKENNUS E
JULKISIVU POHJOISEN 1:100

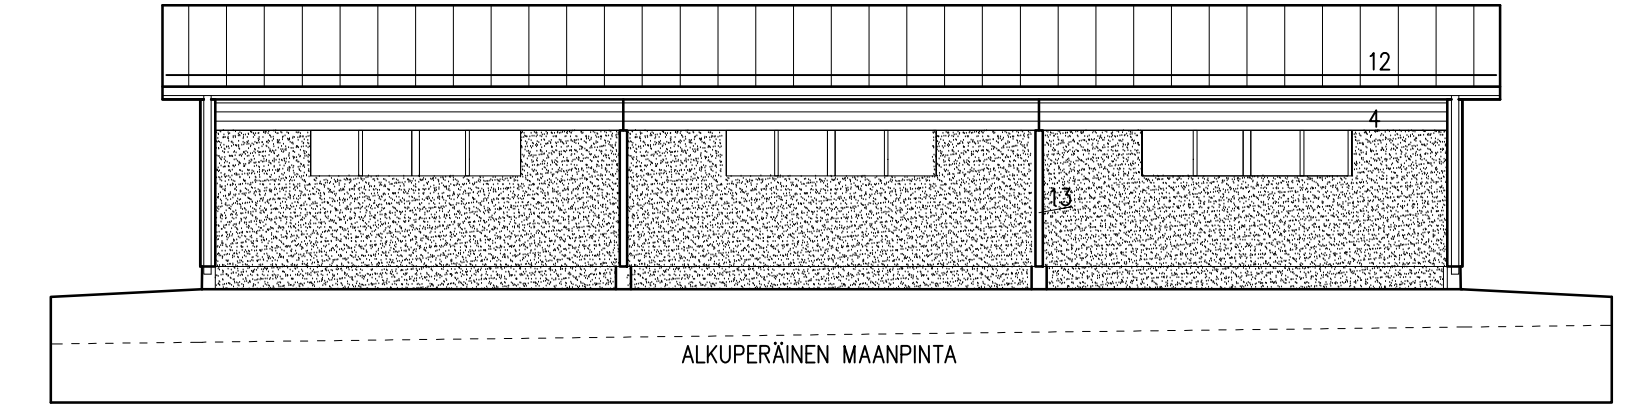

TALOUSRAKENNUS E
JULKISIVU ETELÄÄN 1:100

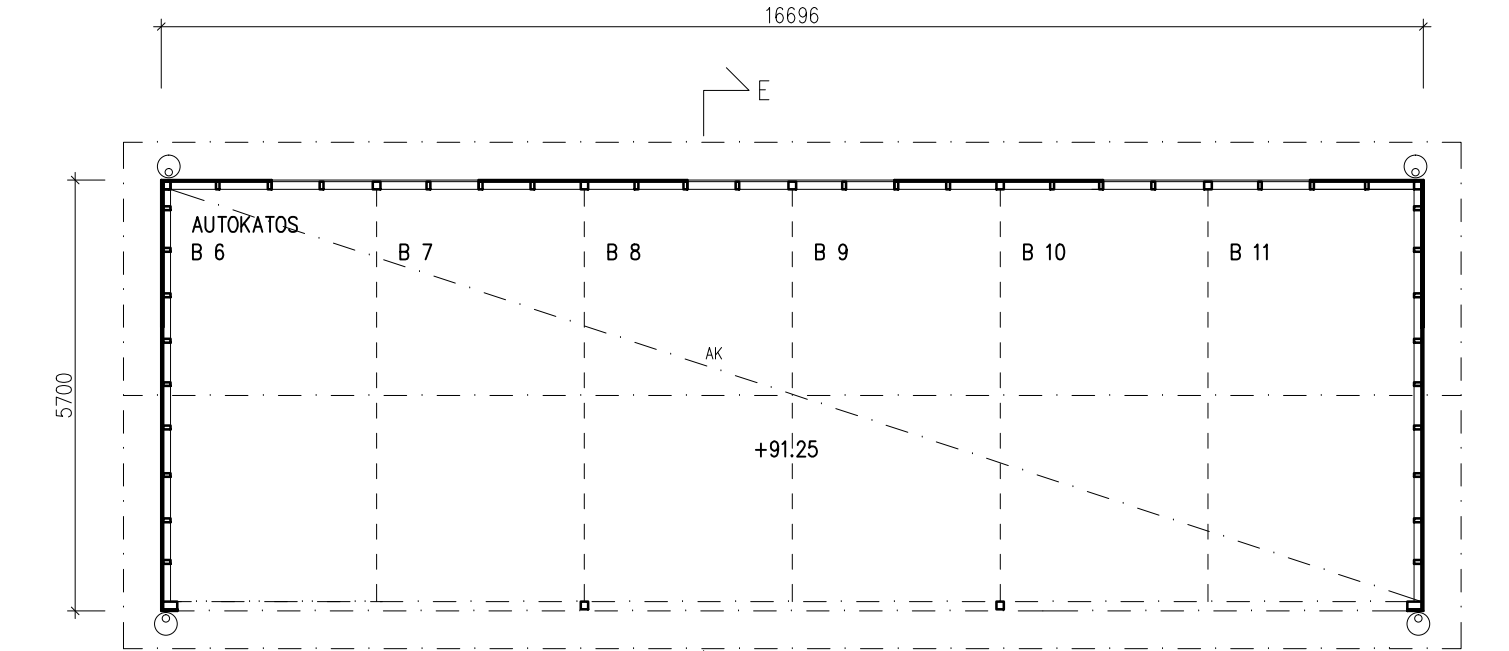

TALOUSRAKENNUS E
POHJAPIIRUSTUS 1:100

RAKENNUKSEN ALA: 95 M2
RAKENNUKSEN PALOLUOKKA ON P3

LEMPÄÄLÄN KUNTA
rakennusvalvonta

ULKOVÄRITYSSUUNNITELMA

RAKENNUSPAIKKA Kaup.osa/kylä Kiinteistötunnus Osoite
424 418-424-9-453 MOISOLAMMENTIE 2 37550 LEMPÄÄLÄ

KOHDE JA TOIMENPIDE ASOY LEMPÄÄLÄN RUISKAUNOKKI
TALOUSRAKENNUS E / UUDISRAKENNUS

RAKENNUSOSA	TUNNUS: O PÄÄ-PIIRUSTUKSESSA	MATERIAALI	VÄRIN: O	VÄRIMALLI	
VESIKATTO	kate	1	KONESAUM. PELTIKATE	RR 23	TUMMA HARMAA
	katto-osat	2	VALMISPINN. PELTI	RR 23	TUMMA HARMAA
	räystässivut, -osat	3	PUUOSAT	TIKKURILA 579 X	VAALEA HARMAA
JULKISIVUT	pääosat 1	4	VAAKAVERHOUS UTW 125x23	TIKKURILA 566 X	HARMAA
	pääosat 2	5	VAAKAPIIUVERHOUS UTW 125x23	TIKKURILA 570 X	KESKIHARMAA
	rakennusosat				
JALUSTA	sokkeli	7	SILEÄ, VALETTU BETONI	BETONINHARMAA	HARMAA
	ikkunat ja ikkunaovet				
IKKUNAT JA IKKUNAOVET	karmi ja puite				
	vesiilista	9	VALMISPINN. PELTI	RR 23	TUMMA HARMAA
ULKO-OVET	pääovet				
MUUT RAKENNUSOSAT	kourut ja syöksytörvet	11	VALMISPINN. PELTI	RR 23	TUMMA HARMAA
	vesikattovarusteet,	12	TERÄS, PULVERIMAAL.	RAL 7015	TUMMA HARMAA
	pilarit, palkit	13	PUUOSAT	TIKKURILA 579 X	VAALEA HARMAA

LISÄSELVITYKSET Nykyiset julkisivumateriaalit ja värit muutoksissa, yms.

25.09.2018.
Lempäälä

Paikka ja aika

Kimmo Linnovaara
arkkitehti SAFA

Suunnittelija

Nimikirjoitus

TALOUSRAKENNUS E AUTOKATOS

K.OSA/KYLÄ KORTTELI/TILA TONTTI/RNO VIRANOMAISTEN MERKINTÖJÄ VARTEN
424 173 9 9-453

RAKENNUSTOIMENPIDE UUDISRAKENNUS PIIRUSTUSLAJI PÄÄPIIRUSTUS JUOKS.No

RAKENNUSKOHTIEN NIMI JA OSOITE MOISOLAMMENTIE 2 37550 LEMPÄÄLÄ PIIRUSTUKSEN SISÄLTÖ MITTAKAAVAT

ASOY LEMPÄÄLÄN RUISKAUNOKKI TALOUSRAKENNUS E POHJAPIIRROS 1:100
LEIKKAUS E - E, JULKISIVUT 1:100
RAKENNELLEIKKAUS 5 - 5 1:20

SUUNNITTELUALA, TYÖN NUMERO, PIIRUSTUSNUMERO MUUTOS

ARKKITEHTITOIMISTO KIMMO LINNOVAARA
PIIPONRAITTI 1 37500 LEMPÄÄLÄ 040-5844600

ARK 612 110

PÄIVÄYS JA ALLEKIRJOITUS
25.09.2018. *Kimmo Linnovaara*

kimmo.linnovaara@gmail.com