


RAKENNUS A

KERROSALA: 868 m² (845 m²/US 250MM)
 HUONEISTOALA: 740 m²
 TILAVUUS: 2740 m³


ASUINHUONEISTOT VARUSTETAAN SÄHKÖVERKKOON KYTKETTYLLÄ AKKUARMISTEISILLA PALOVAROITTIMILLA. VAROITTIMA TULEE KERROKSESSA VÄHINTÄÄN 1 / 60 M², MAKUHUONEET VARUSTETAAN VAROITTIMILLA. 2. KERROKSEN ASUINHUONEET VARUSTETAAN VARATEINEEN JA VARUSTEINEEN SUOMEN RakMK E1:N OHEIDEN JA MÄÄRÄYKSIEN MUKAAN. KÄYNTI ULLAKON PALO-OsASTOIHIN KATTOLUUKKUIEN JA PÄÄTYLUUKKUIEN KAUTTA. ULLAKKOTILAT VARUSTETAAN KULKUSILOILLA.

RAKENNUS VARUSTETAAN KONEELLISILLA ILMANVAIHDOLLA SEKÄ LÄMMÖNTALTEENOTOLLA ERKOISSUUNNITELMIEN MUKAAN. RAKENNUS VARUSTETAAN VESIKIERTOISELLA LAT-TALÄMMITYKSELLÄ / KAUKOLÄMPÖ. RAKENNUKSEN PALOLUOKKA ON P3

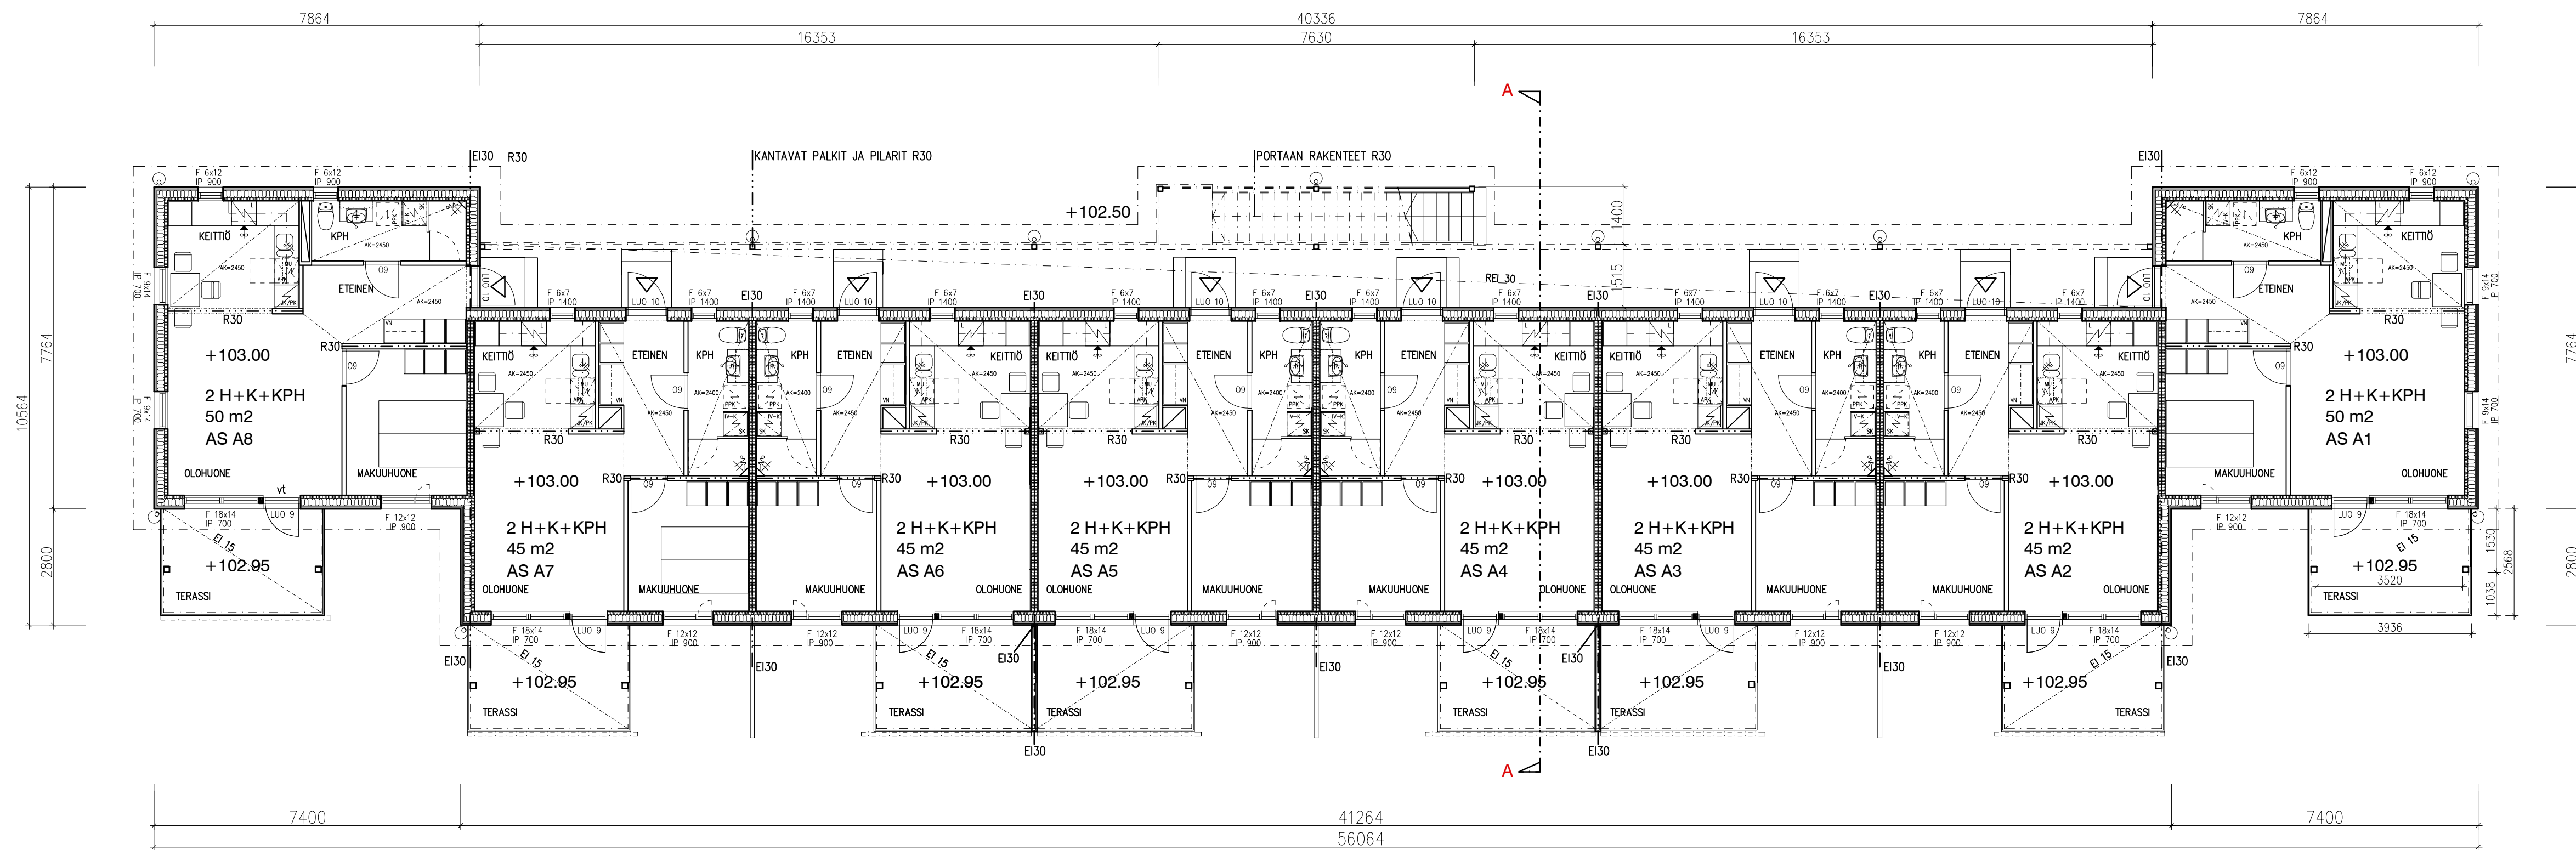


RAKENNUS A 1. KERROS POHJA 1 : 100

RAKENNUS A

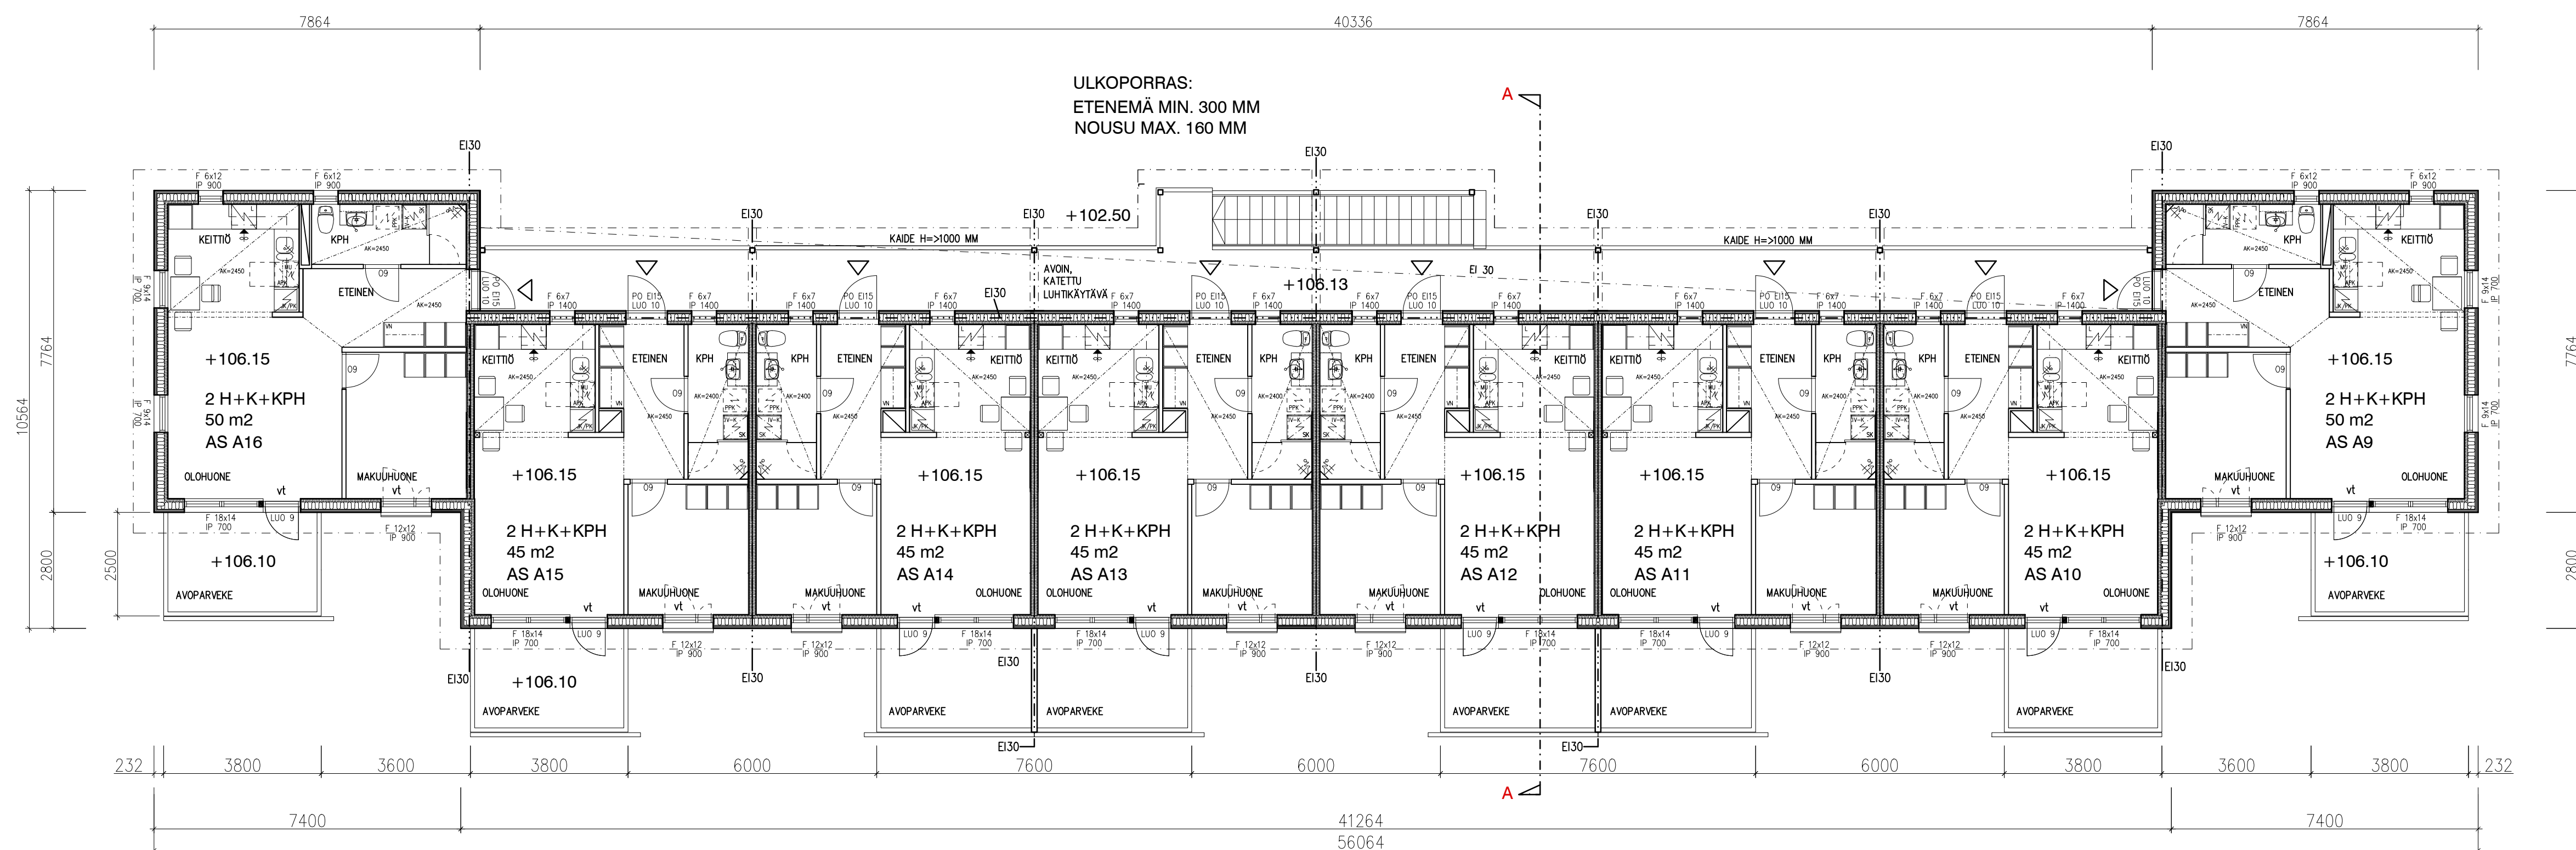

RAKENNUS A 2. KERROS POHJA 1 : 100

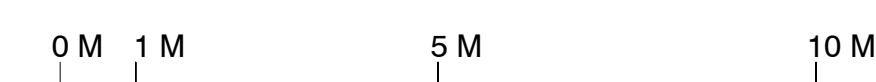

K.O.SA./KILÄ	KORTTELI/TELA	TONTTI/RNO	URAKKAMASTEN MERKINTÄÄ VARTEN
424	422	1	9 - 1217
RAKENNUSMÄÄRITTELY	PIIRUSTUSLAJI	PIIRUSTUKSEN NIMI JA OSOITE	PIIRUSTUKSEN OSALTO
UUDISRAKENNUS	PÄÄPIIRUSTUS	RAKENNUS A. 1. JA 2. KERROS, POHJAT	1 : 100
RAKENNUSKOHTEEN NIMI JA OSOITE	PIIRUSTUKSEN OSALTO	MITTA-AVAT	
PERUSTETTAVAN ASUNTO-OSAKEYHTIÖN LUKUJUN / POHJOLA TALOTUOTANTO OY	RAKENNUS A. 1. JA 2. KERROS, POHJAT	1 : 100	
KETUNKULMA 2	37560 LEMPÄÄLÄ	SUUNNITTELUALA, TYÖN NUMERO, PIIRUSTUSNUMERO	MUUTOS
ARKKITEHTITOIMISTO KIMMO LINNOVAARA	PIIPONRAITTI 1 37500 LEMPÄÄLÄ 040-5844600	ARK 590 102	
kimmo.linnovaara@gmail.com		16.01.2017.	